


Rzut parteru  
INWENTARYZACJA

Zestawienie pomieszczeń		
Nr	Nazwa strefy	Pow.
01	Wiatrołap	3,83
02	Hol	21,31
03	Pom. socjalne	13,91
04	Biuro	19,26
05	Sala zajęć	18,39
06	Scena	44,97
07	Widownia	83,15
08	Pom. porządkowe	7,15
09	Toalety	3,65
10	Wiatrołap	3,70
11	Klatka schodowa	6,18
		225,50 m2

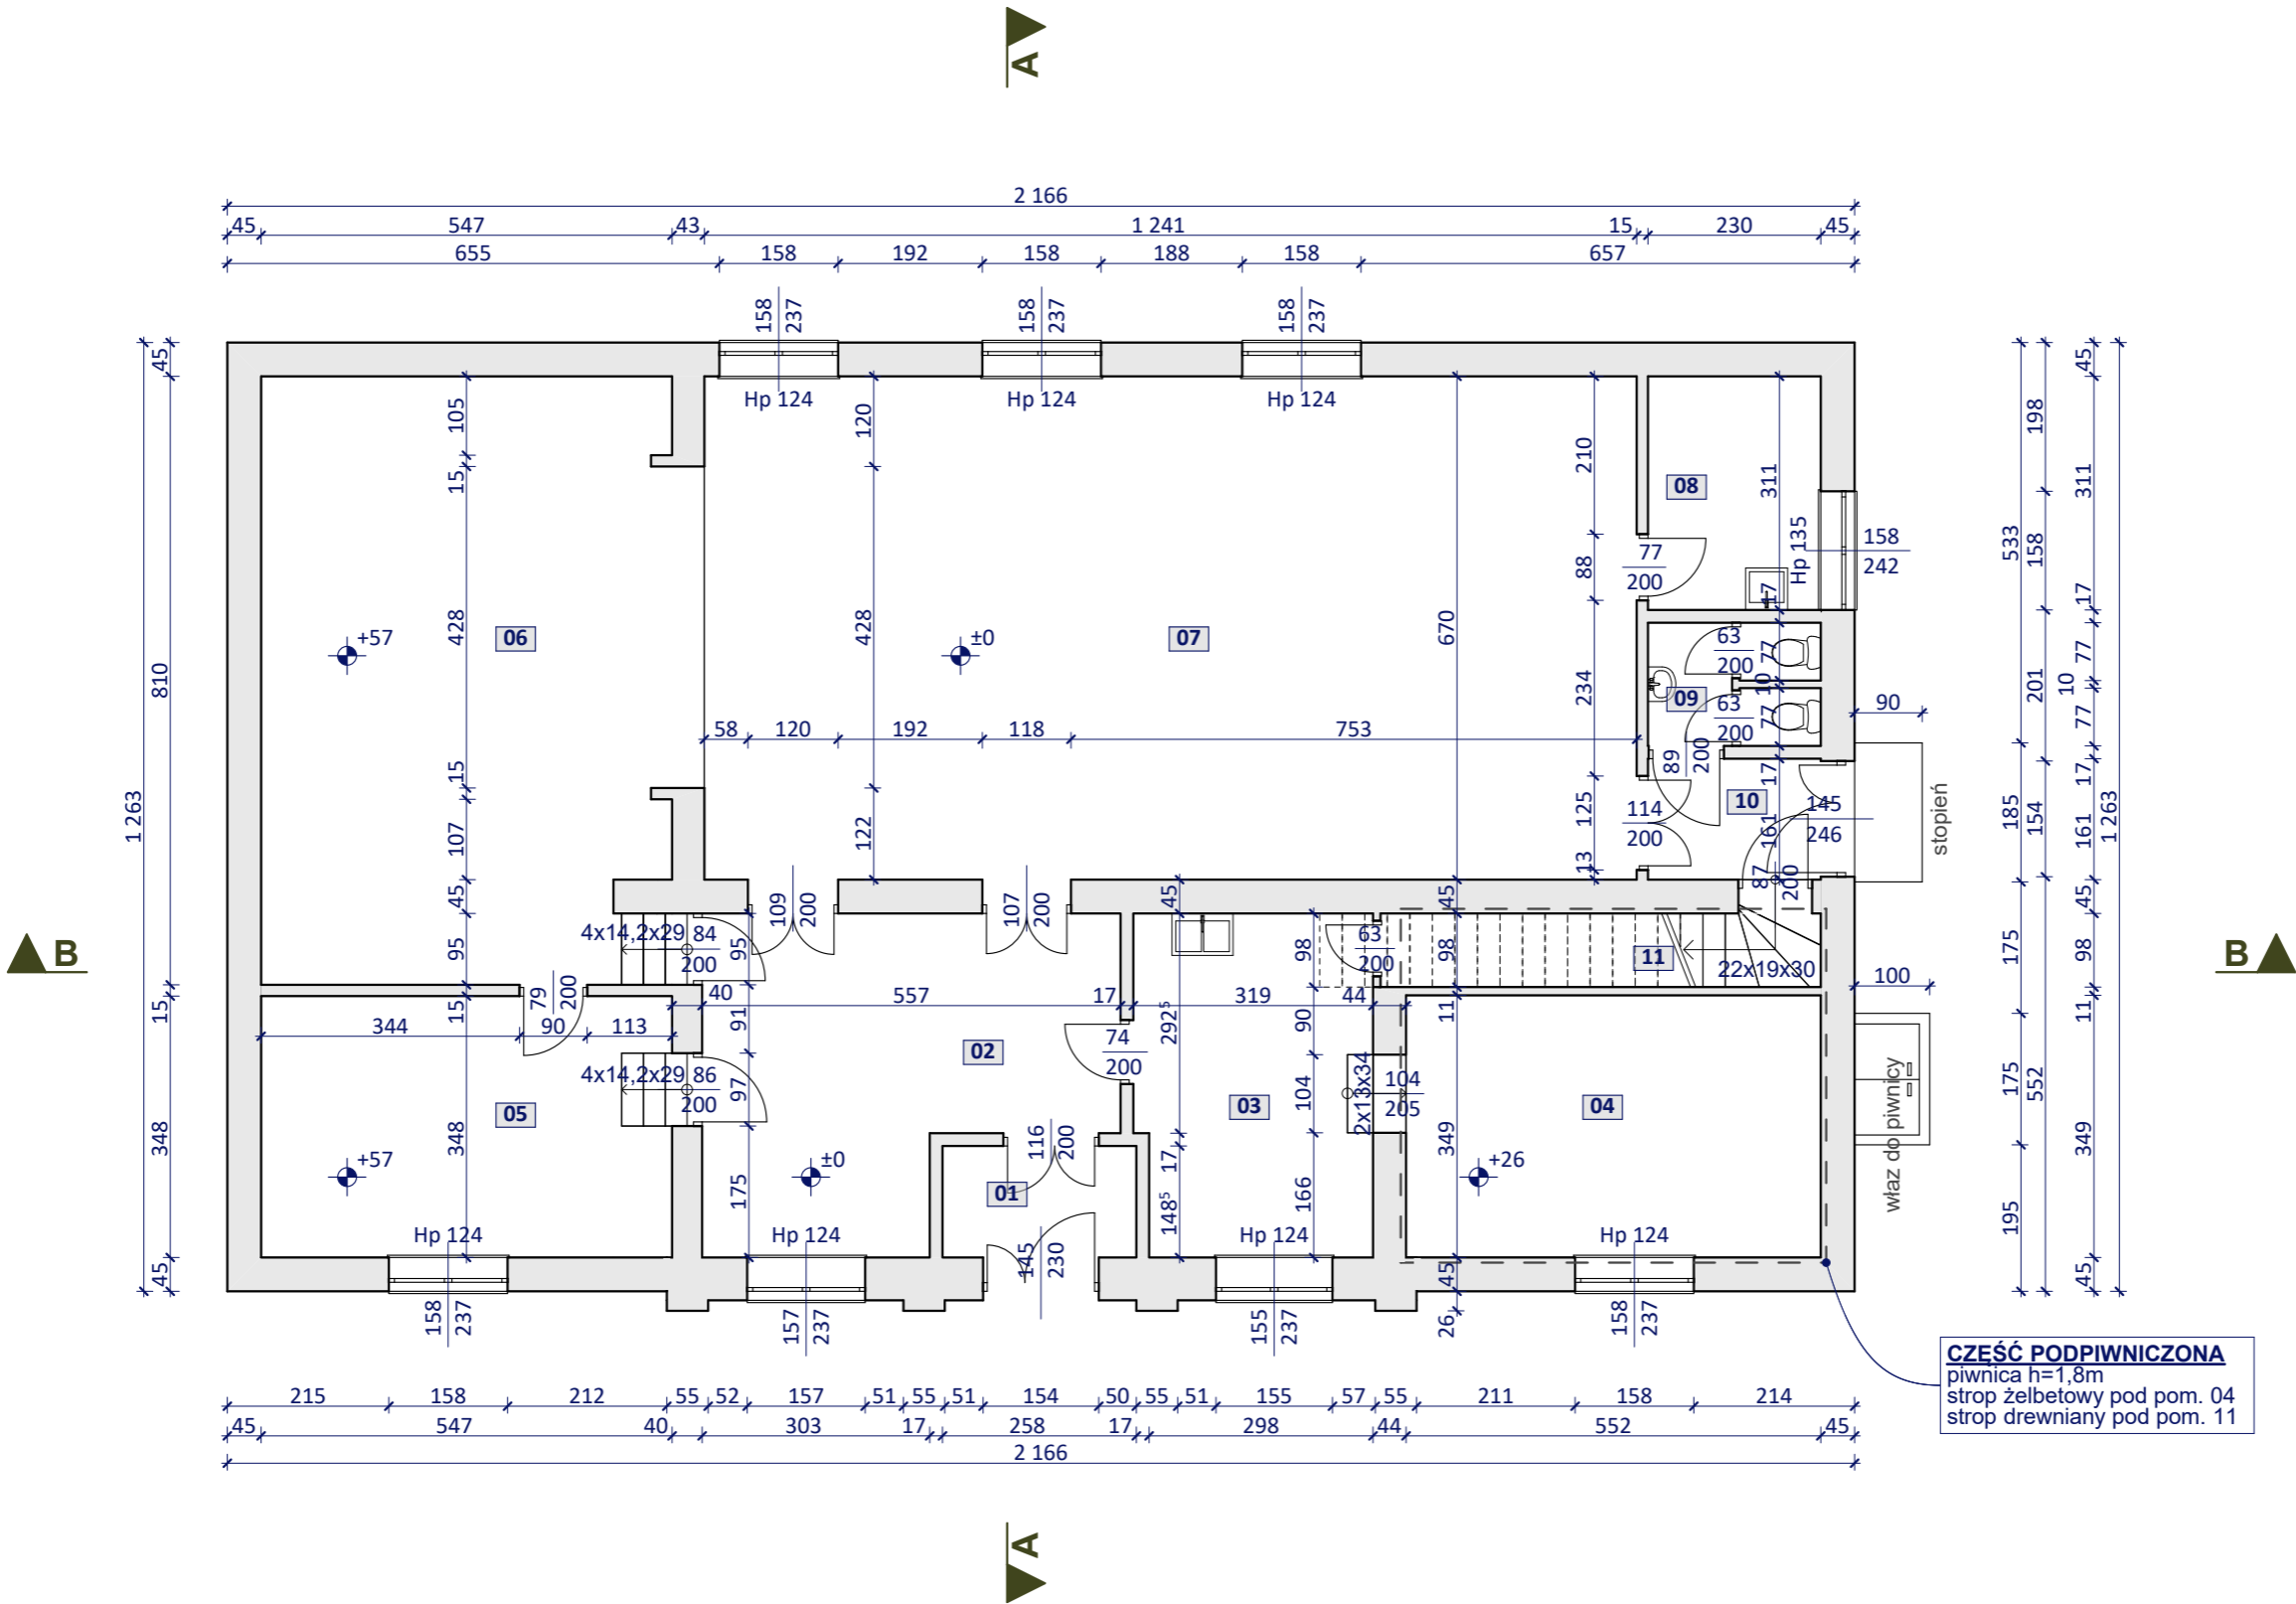

pracownia architektoniczna  
Sieradz ul. Krótka 4

rysunek:  
**Rzut parteru  
INWENTARYZACJA**

nazwa inwestycji:  
**Budynek usługowy Gminnego Ośrodka Kultury  
w Klonowej**

adres inwestycji:  
98-273 Klonowa, ul. Ks. Józefa Dalaka 2,  
dz. nr ewid.138, obr. 4

a3p  
r o j  
e k t

data:  
sierpień 2020 r.

skala:  
1:100

rys:  
I.01

projektant:  
mgr inż. arch. Andrzej Antczak  
upr. nr 1/R-194/ŁOIA/04


asystent projektanta:  
mgr inż. arch. Maciej Mikołajczyk

konstruktor:  
mgr inż. Tomasz Pawlak  
upr. nr LOD/2706/PWBKb/15

Rzut poddasza  
INWENTARYZACJA

Zestawienie pomieszczeń		
Nr	Nazwa strefy	Pow.
01	Sala zajęć	40,20
		40,20 m2

powierzchnia podłogi poddasza  
nieużytkowego 193,46 m²

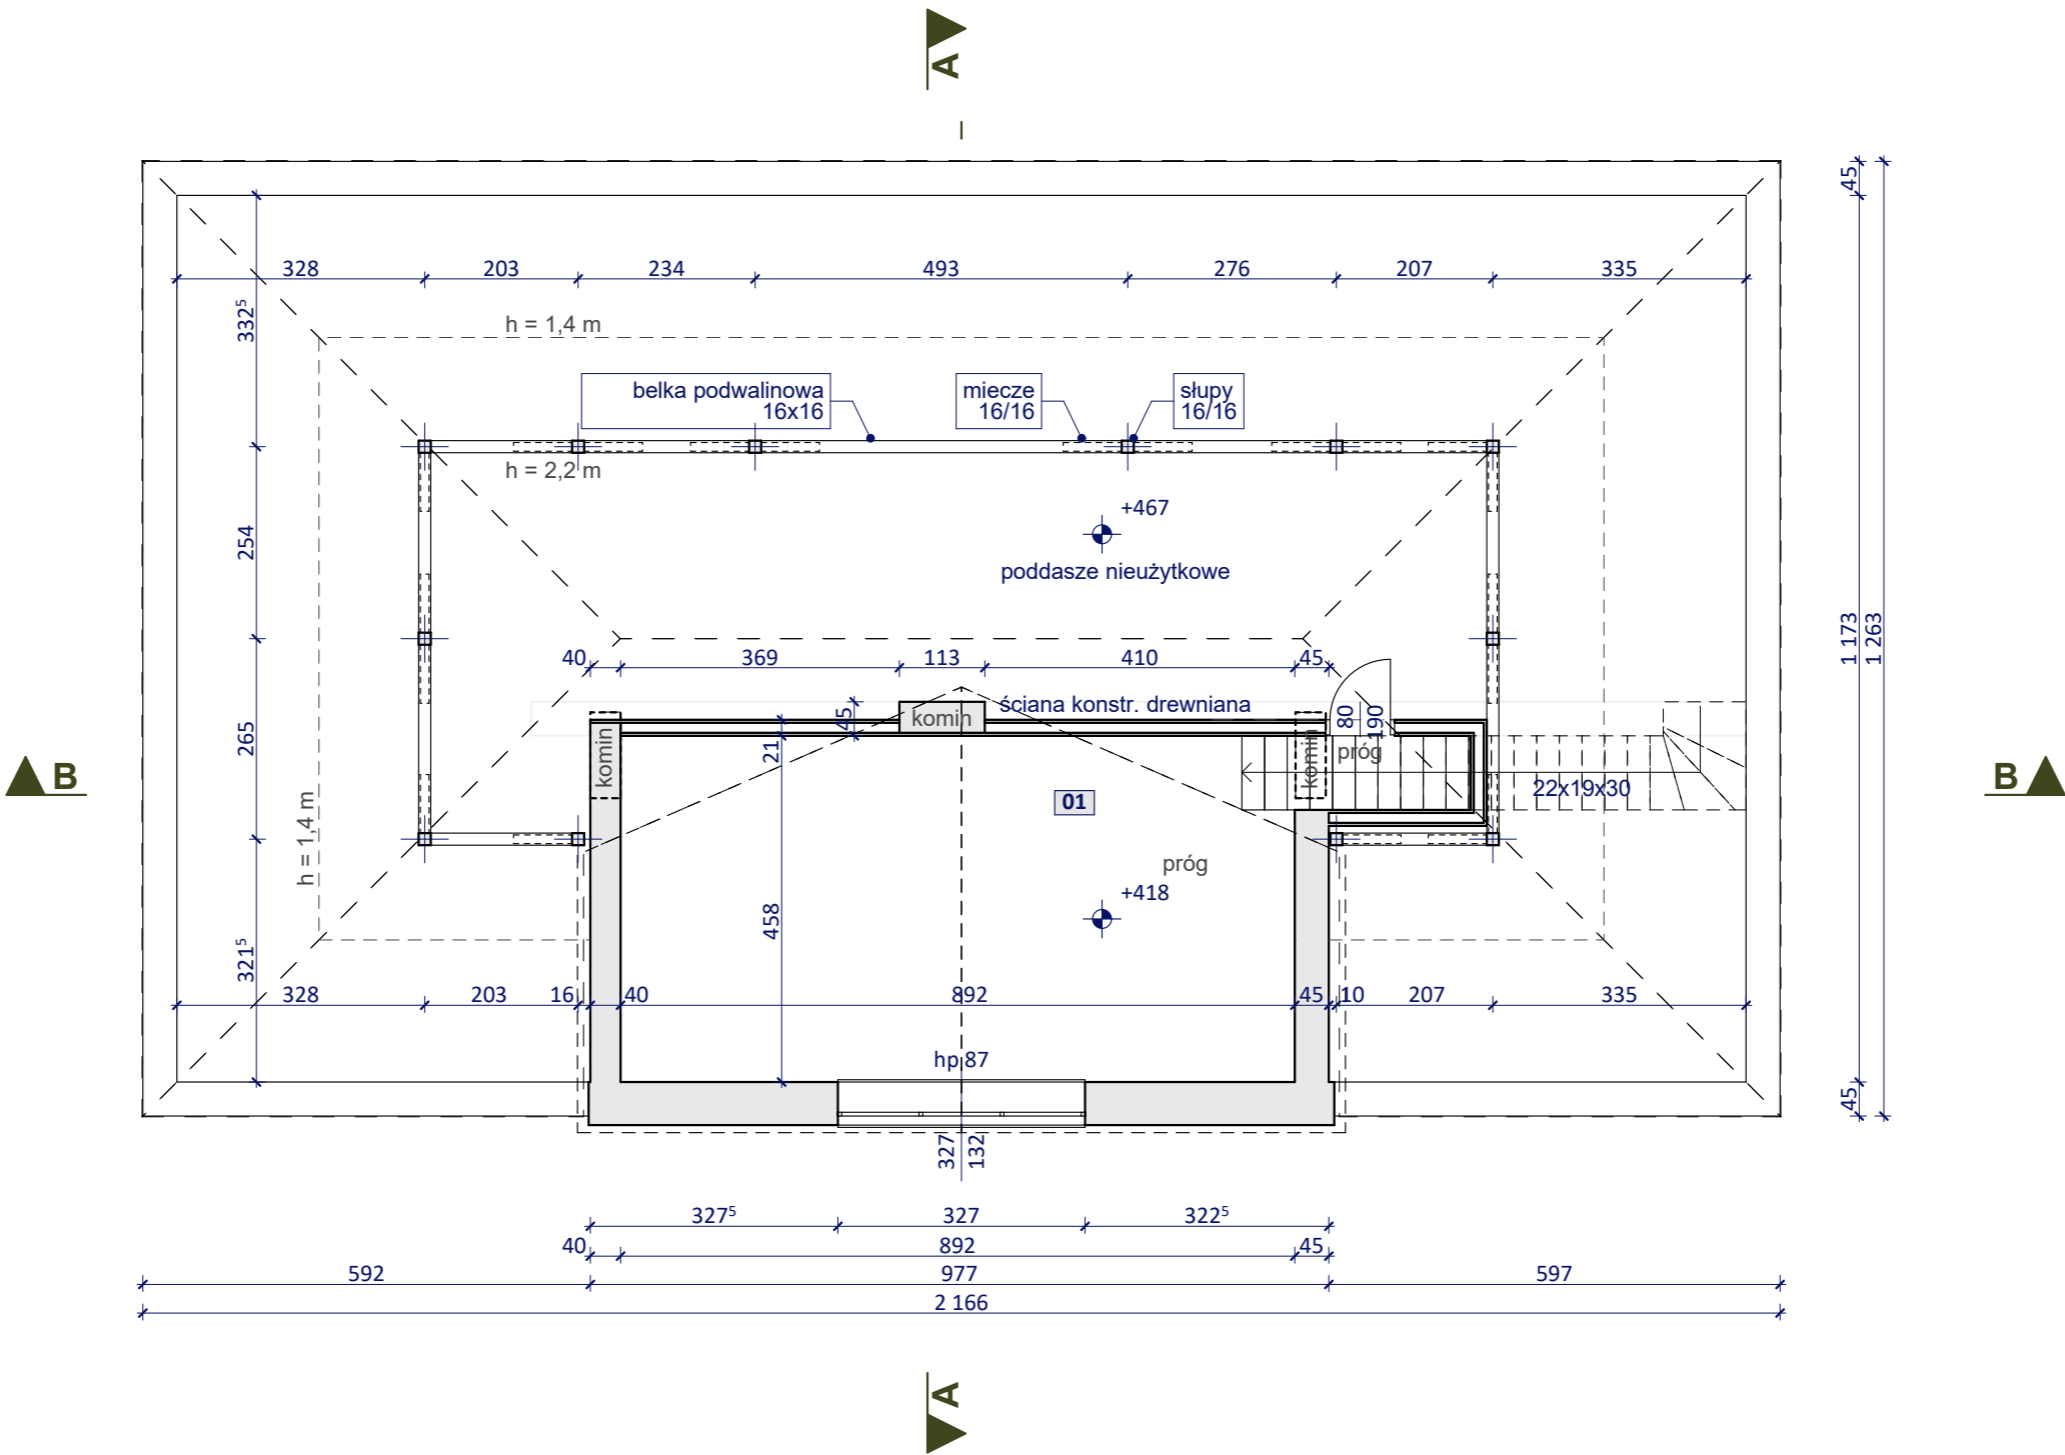

pracownia architektoniczna  
Sieradz ul. Krótka 4

rysunek:  
**Rzut poddasza  
INWENTARYZACJA**

nazwa inwestycji:  
**Budynek usługowy Gminnego Ośrodka Kultury  
w Klonowej**

adres inwestycji:  
98-273 Klonowa, ul. Ks. Józefa Dalaka 2,  
dz. nr ewid.138, obr. 4

data:  
sierpień 2020 r.

skala:  
1:100

rys:  
I.02

projektant:  
mgr inż. arch. Andrzej Antczak  
upr. nr 1/R-194/ŁOIA/04


asystent projektanta:  
mgr inż. arch. Maciej Mikołajczyk

konstruktor:  
mgr inż. Tomasz Pawlak  
upr. nr LOD/2706/PWBKb/15

a3p  
r o j  
e k t



Wieżba dachowa  
INWENTARYZACJA

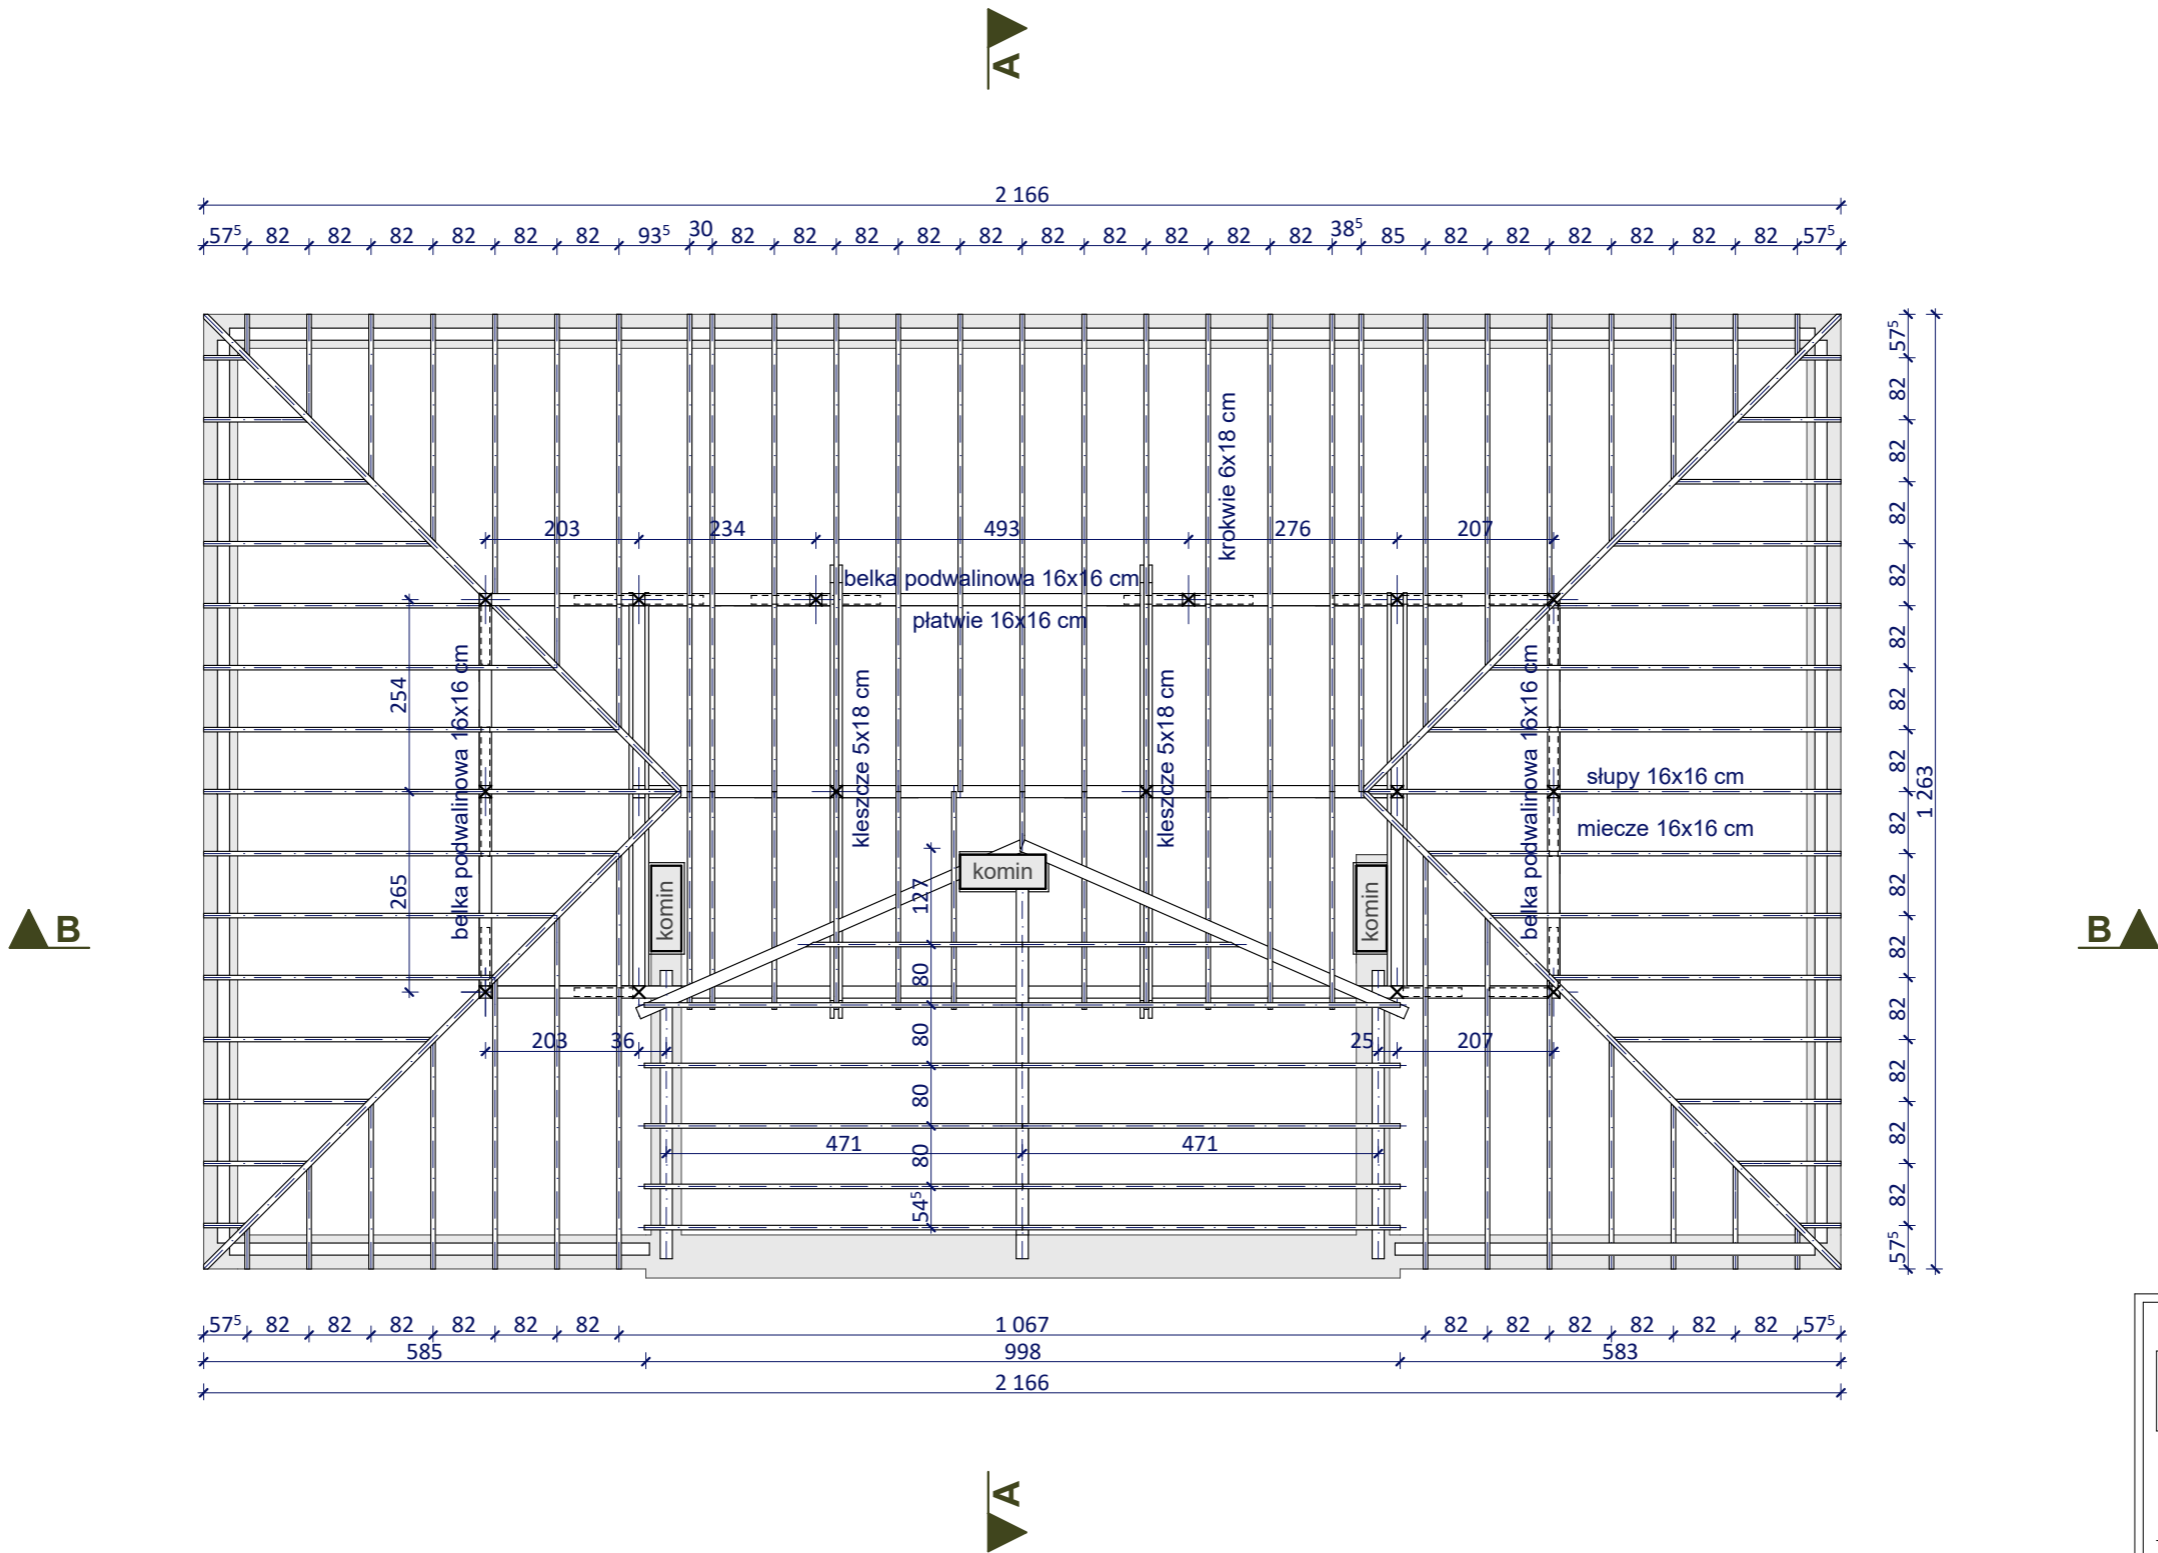

pracownia architektoniczna  
Sieradz ul. Krótka 4

rysunek:

Wieżba dachowa

INWENTARYZACJA

a3p  
r o j  
e k t

nazwa  
inwestycji:

Budynek usługowy Gminnego Ośrodka Kultury  
w Klonowej

adres  
inwestycji:

98-273 Klonowa, ul. Ks. Józefa Dalaka 2,  
dz. nr ewid.138, obr. 4

data: sierpień 2020 r.	skala: 1:100	rys: 1.04
<div><div>projektant: mgr inż. arch. Andrzej Antczak upr. nr 1/R-194/ŁOIA/04</div><div>asystent projektanta: mgr inż. arch. Maciej Mikołajczyk</div><div>konstruktor: mgr inż. Tomasz Pawlak upr. nr LOD/2706/PWBKb/15</div></div>		

Elewacje  
INWENTARYZACJA



ELEWACJA PÓŁNOCNA



ELEWACJA ZACHODNIA

pracownia architektoniczna  
Sieradz ul. Krótka 4

rysunek:

Elewacje

INWENTARYZACJA

nazwa  
inwestycji:

Budynek usługowy Gminnego Ośrodka Kultury  
w Klonowej

adres  
inwestycji:

98-273 Klonowa, ul. Ks. Józefa Dalaka 2,  
dz. nr ewid. 138, obr. 4

data:  
sierpień 2020 r.

skala:  
1:100

rys:  
1.05

projektant:  
mgr inż. arch. Andrzej Antczak  
upr. nr 1/R-194/ŁOIA/04


asystent projektanta:  
mgr inż. arch. Maciej Mikołajczyk

konstruktor:  
mgr inż. Tomasz Pawlak  
upr. nr LOD/2706/PWBKb/15

a3p  
r o j  
e k t



Widok dachu  
INWENTARYZACJA

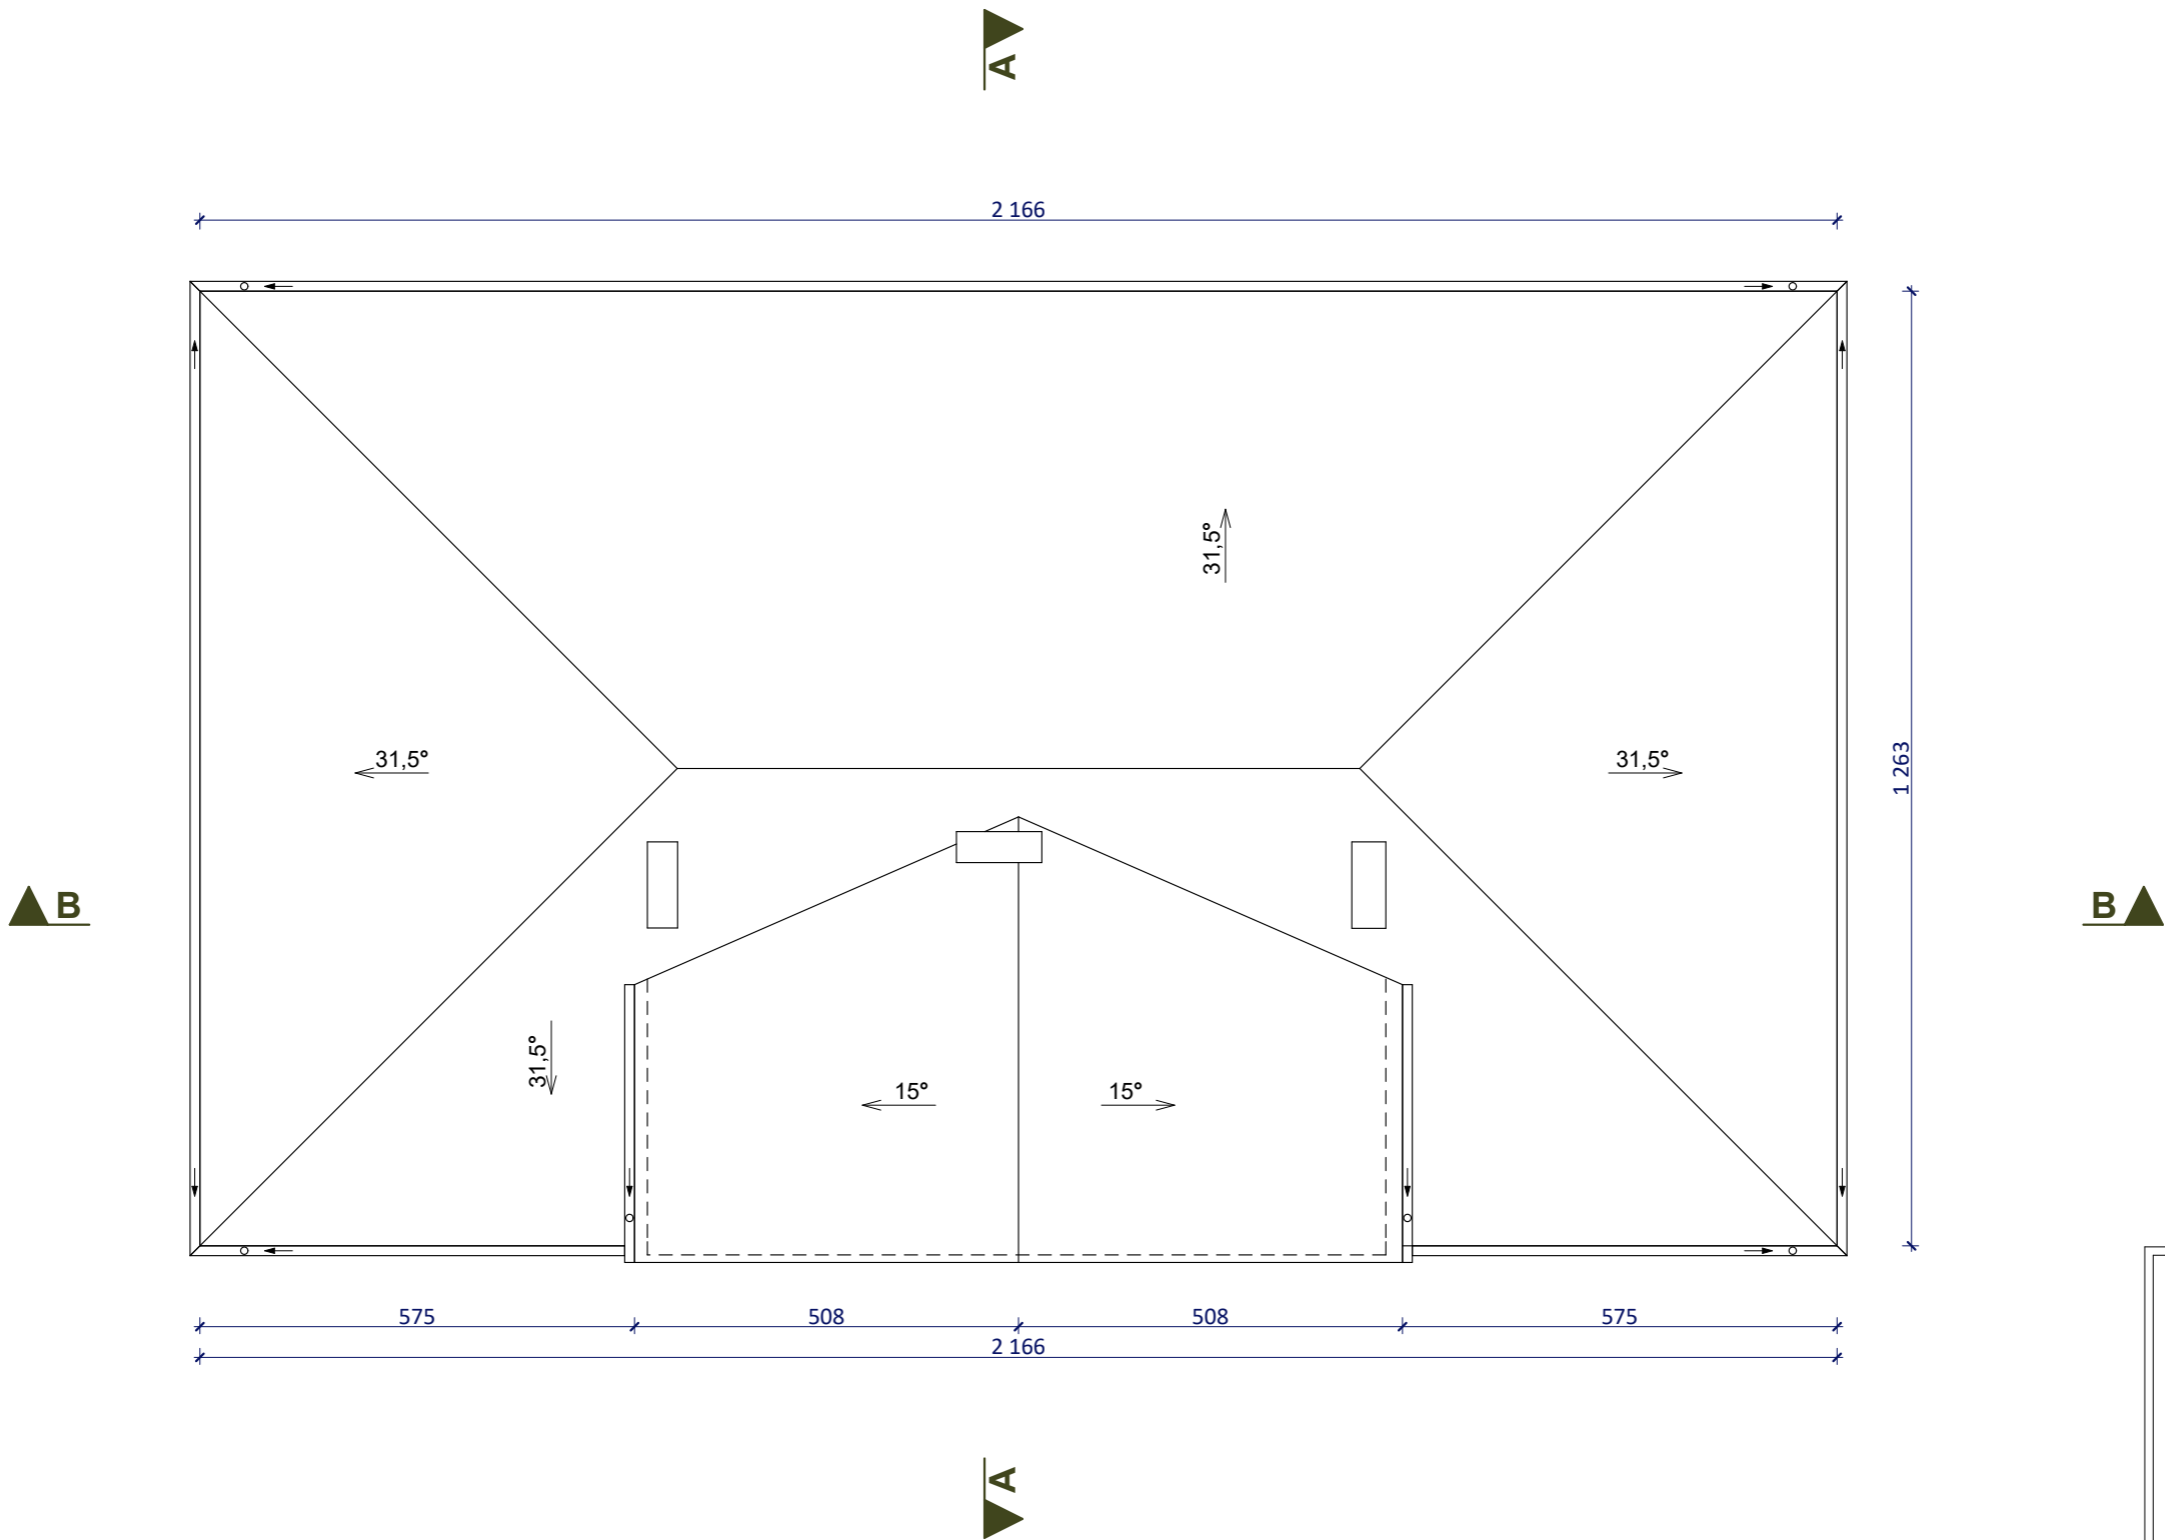

pracownia architektoniczna Sieradz ul. Krótka 4			a3p r o j e k t
rysunek: <b>Widok dachu INWENTARYZACJA</b>			
nazwa inwestycji: <b>Budynek usługowy Gminnego Ośrodka Kultury w Klonowej</b>			
adres inwestycji: 98-273 Klonowa, ul. Ks. Józefa Dalaka 2, dz. nr ewid. 138, obr. 4			
data: sierpień 2020 r.	skala: 1:100	rys: I.07	
projektant: mgr inż. arch. Andrzej Antczak upr. nr 1/R-194/ŁOIA/04			
asystent projektanta: mgr inż. arch. Maciej Mikołajczyk			
konstruktor: mgr inż. Tomasz Pawlak upr. nr LOD/2706/PWBKb/15			