


P1 - przepompownia ścieków

ogrodzenie o wym.
4,0x5,0 m
kabel sterowniczy
szafka sterownicza



Poświadczam, że niniejszy dokument został opracowany w wyniku prac geodezyjnych, których rezultaty zawiera operat techniczny pozytywnie zweryfikowany. Jednocześnie informuję, że jestem świadomy odpowiedzialności kamej za złożenie fałszywego oświadczenia.	
Identyfikator zgłoszenia pracy geodezyjnej:	PODGK.6640.2956.2022
Organ służby geodezyjnej, który otrzymał zgłoszenie:	Starosta Sieradzki
Wykonawca prac geodezyjnych:	USŁUGI GEODEZYJNE Tomasz Wilka
Nr oraz data sporządzenia dokumentu zawierającego wynik pozytywnej weryfikacji:	98-273 Kłonowa, ul. Słoneczna 3 NIP: 827-212-53-98 REGON: 100-630-436
Imię i nazwisko oraz numer uprawnień zawodowych kierownika prac:	PODGK.6640.2956.2022_1 z dnia 2023-01-26
Mgr inż. Wiktor Kryżar geodeta uprawniony nr uprawnień 12406	

woj. łódzkie
pow. sieradzki
101407_2 Kłonowa I, 0004 Kłonowa II
obr. 0003 Kłonowa I, 0004 Kłonowa II
dz. wg zakresu opracowania
Identyfikator zgłoszenia: PODGK.6640.2956.2022
MAPA DO CELÓW PROJEKTOWYCH
SKALA 1 : 500
1. Układ państwowy "2000" strefa 6.
2. Poziom odniesienia : PL-EVRF2007-NH.
3. Mapa wykonana na podstawie danych z PODGK
oraz pomiaru uzupełniającego wykonanego w listopadzie 2022 r.
4. Mapa aktualna na 18.11.2022 r.
Mgr inż. Wiktor Kryżar
geodeta uprawniony
nr uprawnień 12406
Nie wyklucza się istnienia w terenie innych, niewykazanych na niniejszej mapie urządzeń podziemnych, które nie były zgłoszone do inwentaryzacji. Za przewody nie zgłoszone do inwentaryzacji geodezyjnej, wykonawca niniejszej mapy nie ponosi odpowiedzialności.
Wykonawca: USŁUGI GEODEZYJNE
Tomasz Wilka
98-273 Kłonowa, ul. Słoneczna 3
NIP: 827-212-53-98 REGON: 100-630-436

Legenda:
ω ω ω ω - żywopłot

- LEGENDA
- proj. sieć k.s. grawitacyjna z rur PVC/PE
 - proj. sieć k.s. tłoczna z rur PEHD100 PN10
 - proj. przyłącza k.s. z rur PVC
 - proj. WLZ przepompowni wraz z szafką sterowniczą
 - proj. studnia rewizyjna k.s. DN1,2 m
 - proj. studnia rewizyjna k.s. DN0,425 m
 - granice działek ewidencyjnych
 - numery ewidencyjne działek objęte opracowaniem
 - granica terenu objętego opracowaniem

POŚWIADCZAM ZA ZGODNOŚĆ
Z ORYGINAŁEM AKTUALNEJ
MAPY D.C. PROJEKTOWYCH
mgr inż. Paweł Bobrowski
(projektant)

Instech Zakład Techniki Sanitarnej			
Projekt	BUDOWA SIECI KANALIZACJI SANITARNEJ I CSNIENIOWO-GRAWITACYJNEJ W M. KLONOWA, GM. KLONOWA		
Adres obiektu	06. 0002 KLONOWA, 0003 KLONOWA, 0004 KLONOWA, GM. KLONOWA		
Rysunek	PROJEKT ZAGOSPODAROWANIA TERENU		
Brzoza	SANITARNA	SKALA	1:500
Funkcja	Imię i nazwisko	Nr uprawnień	Podpis
Projektant	mgr inż. PAWEŁ BOBROWSKI	MAZ0201POOS07	
Projektant sprawdzający	mgr inż. PAWEŁ RĘDZIŃSKI	MAZ0428POOS09	
Projektant	inż. WIESŁAW KALINOWSKI	7692	
Projektant sprawdzający	inż. MAREK TRZASKA	6385	
Projektant	inż. FRANCISZEK RYTYŃSKI	14888	
Projektant sprawdzający	mgr inż. TOMASZ DUDKIEWICZ	MAZ0596PWBD18	
PRAWA AUTORSKIE ZASTRZEŻONE		Data: 10.02.2023 r.	Strona: