


PRZEKRÓJ KONSTRUKCYJNY  
SKALA 1:50

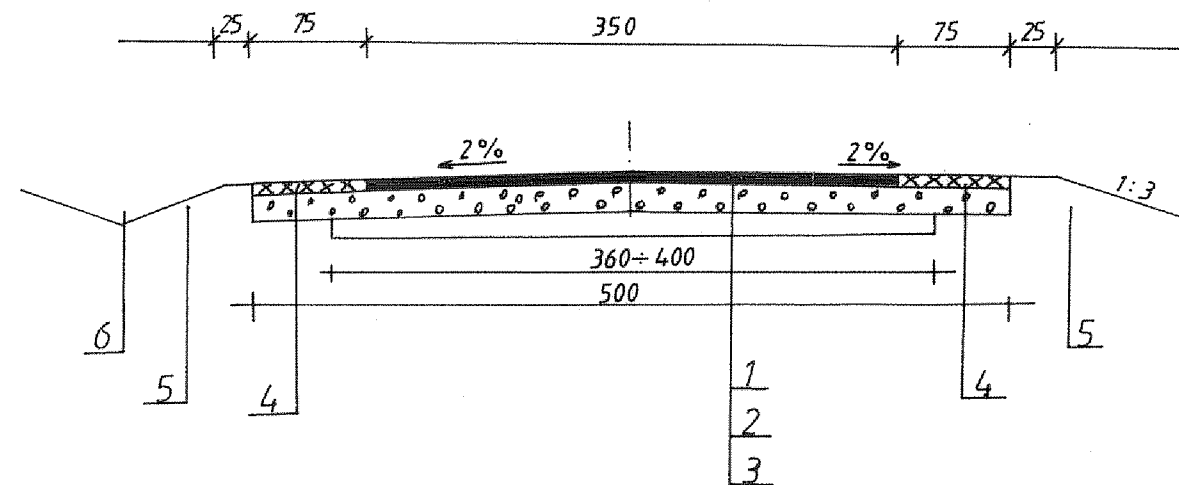

OZNACZENIA

1. Warstwa ścieralna grubości 5 cm z betonu asfaltowego 0÷11 mm KR-1 AC11S
2. Warstwa wzmacniająca grubości 15 cm z mieszanki tłuczni kamyennego 0÷63 mm
3. Istniejąca nawierzchnia tłuczniowo-żwirowa szerokości od 3,60 do 4,00 m i grubości 8÷12
4. Pobocze utwardzone destruktem bitumicznym grubości 5 cm
5. Pobocze ziemne istniejące uzupełnione gruntem dowiezionym
6. Rów przydrożny istniejący odcinkowo po stronie lewej i prawej

PRZEKROJE KONSTRUKCYJNE

przebudowy drogi gminnej nr 114006E Granica Gminy Złoczew - Leśniki na odcinku od km 0+000 do km 0+970 (działki nr 63 i 86 obręb Uników Kapitulny i nr 814 obręb Owieczki)

WYSZCZEGÓLNIENIE	IMIĘ I NAZWISKO	PODPIS	RYS. NR 3
PROJEKTOWAŁ	Zygmunt Sowała nr upr.proj. 767/88		SKALA DATA 02 09 2019
OPRACOWAŁ	Stanisław Żuber nr upr. bud. 519/85		