


MIJANKA DROGOWA DROGA GMINNA NR 114005 E km 0+565

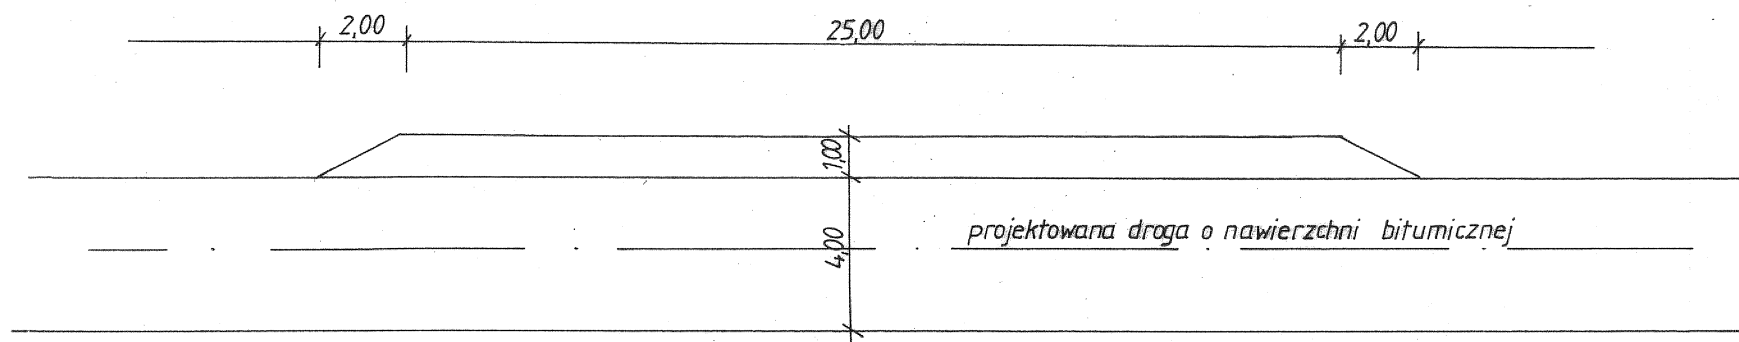

STANISŁAW ZUBER
upr. bud. nr 519/85
w zakresie dróg kołowych,
lotniskowych i manipulacyjnych
oraz typowych mostów i przepustów

ZYGMUNT SOWAŁA
upr. proj. 767/88, upr. bud. PNB 61/71
98-200, Sieradz, ul. Błotna 5
tel. 609 144 192
NIP 827-141-89-80