


PRZĘKRÓJ KONSTRUKCYJNY
SKALA 1:50

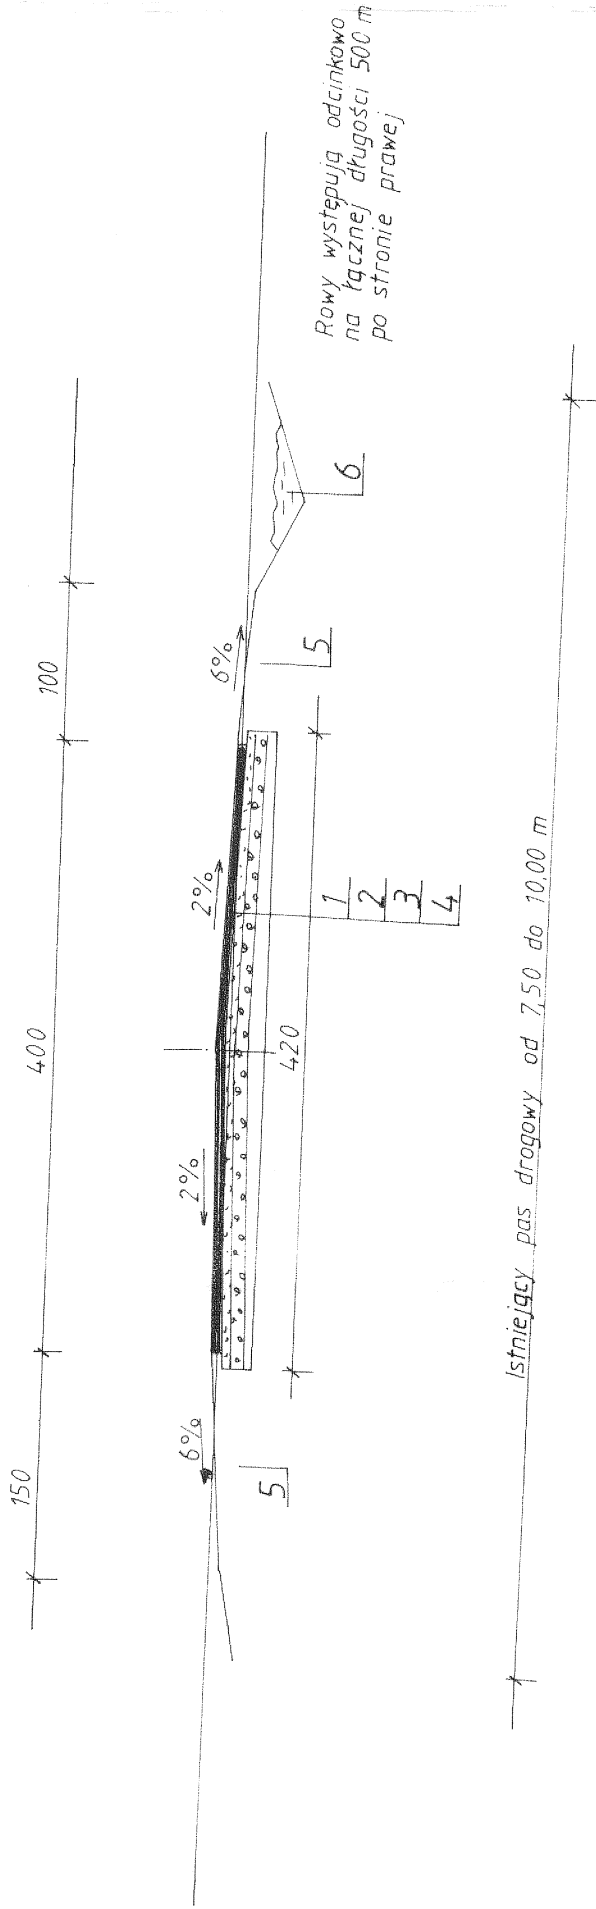

OZNACZENIA

1. Warstwa scieralna grubości 5 cm z betonu asfaltowego 0+11 mm KR-1 AC11S PN-EN 13108-1
2. Górna warstwa podbudowy grubości 5 cm z mieszanki tłucznia kamiennego 0-32 mm PN-EN 13242
3. Dolna warstwa podbudowy grubości 10 cm z mieszanki tłucznia kamiennego 0-63 mm PN-EN 13242
4. Istniejąca nawierzchnia grubości średnio 8 cm z pospółki i zużyta wielkopięcowego granulowanego
5. Pobocze ziemne uzupełnione gruntem dowiezionym
6. Rów przydrożny do odmulenia przy głębokości 40 cm z plantowaniem skarp

PRZĘKROJE KONSTRUKCYJNE

Przebudowa drogi gminnej nr 114005E w miejscowości Pawełce na odcinku od km 0+000 do km 1+070 (działka nr 329/1)

WYSZCZEGÓLNIENIE	IMIĘ I NAZWISKO	PODPIS	RYS. NR
PROJEKTOWAŁ	Zygmunt Sowała nr upr. proj. 767/88		3
OPRACOWAŁ	Stanisław Żuber nr upr. bud. 519/85		
		SKALA 1:50	DATA 28.08.2017