


PRZEKRÓJ KONSTRUKCYJNY  
SKALA 1:50

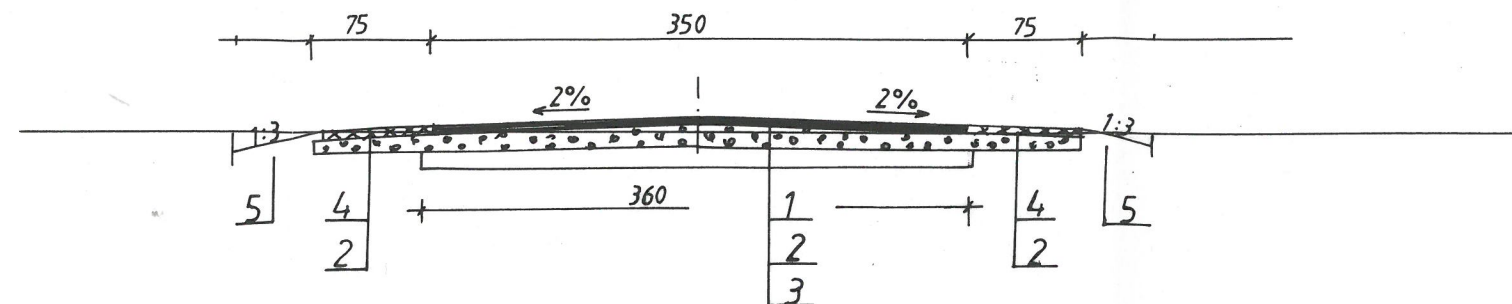

OZNACZENIA

1. Warstwa ścieralna grubości 5 cm z betonu asfaltowego 0÷11 mm KR-1 AC 11S
2. Warstwa wyrównawczo-wzmacniająca grubości średnio 12 cm z mieszanki tłuczniwa kamiennego 0÷32 mm
3. Istniejąca nawierzchnia tłuczniowo-żwirowa grubości 10÷11 cm
4. Pobocze utwardzone destruktem bitumicznym grubości 5 cm
5. Pobocze ziemne uzupełnione gruntem dowiezionym

PRZESKROJE KONSTRUKCYJNE

Przebudowa drogi wewnętrznej dojazdowej w miejscowości Szale na odc. Od km 0+000 do km 0+960  
(dz. Nr 402, 411 obręb Leliwa)

WYSZCZEGÓLNIENIE	IMIĘ I NAZWISKO	PODPIS	RYS. NR 3
PROJEKTOWAŁ	Zygmunt Sowała Nr upr.proj. 767/88		SKALA 1:50
OPRACOWAŁ	Stanisław Żuber Nr upr.bud. 519/85		DATA 22 07 2019