


PROFIL PODŁUŻNY ZEWNĘTRZEJ  
INSTALACJI WODOCIĄGOWEJ

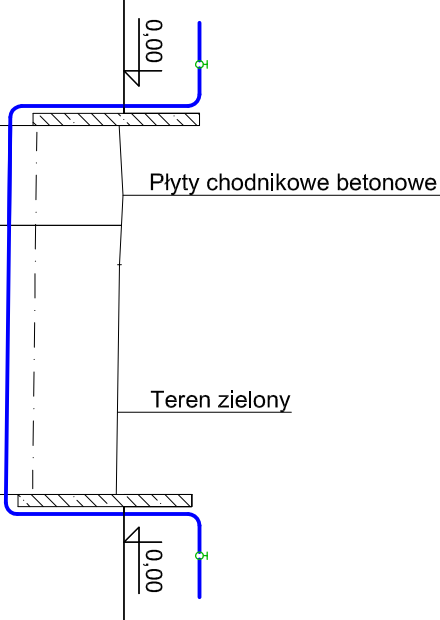

Poziom porównawczy 158,00 m n.p.m.

Rzędna terenu istniejącego	165,50	165,45	165,40
Rzędna osi rurociągu [m]	164,00	163,98	163,94
Zagłębienie osi rurociągu	1,50	1,47	1,46
Odległości [m]	3,30	8,90	
Średnice, materiał	Spadek Ø40PE 0,5 %		
Długość trasy [m]	0,00	3,30	12,20
W1	W2	W3	

-----  
Taśma lokalizacyjna biało-niebieska  
z zatopioną wkładką metalową

Teniel : Rozbudowa, nadbudowa i przebudowa budynku GOK (Gminy Ośrodek Kultury) w Klonowej. Przebudowa zewnętrznych instalacji: wodociągowej i centralnego ogrzewania. Rozbudowa zewnętrznej instalacji kanalizacji sanitarnej. Rozbójka zbiornika szczelnego na nieczystości ciekłe.

Adres : 98-273 Klonowa, ul. Ks. Józefa Dąbka 2  
dz. nr ewid. 138, obr. 4

Inwestor : Gmina Klonowa  
ul. Ks. Józefa Dąbka 2, 98-273 Klonowa

Tytuł rysunku :

PROFIL PODŁUŻNY ZEWNĘTRZEJ  
INSTALACJI WODOCIĄGOWEJ

Pracownia autorskie :



Pracownia Projektowa "IZ4S" S.C.  
Izabela Dobek-Sławomir Dobek  
98-200 Sieradz, ul. Toruńska 9  
tel. (43) 8223555 ; iplzsa@onet.pl

Projektant : mgr inż. Sławomir Dobek

uprawnienia budowlane do projektowania bez ograniczeń w specjalności instalacyjnej w zakresie sieci, instalacji i urządzeń wodociągowych i kanalizacyjnych, ciepłotnych, wentylacyjnych i gazowych NR EW. 14300WML

Sprawdzający : mgr inż. Izabela Dobek

uprawnienia budowlane do projektowania bez ograniczeń w specjalności instalacyjnej w zakresie sieci, instalacji i urządzeń ciepłotnych, wentylacyjnych, gazowych, wodociągowych i kanalizacyjnych NR EW. 140020P-0354d

Faza : PROJEKT BUDOWLANY	Brzoza : INSTALACJE SANITARNE	Data : SIERPIEŃ 2020	Skala : 1:100/1:250	Nr rys. : 11
--------------------------------	-------------------------------------	-------------------------	------------------------	-----------------