



INSTALACJA WOD-KAN  
RZUT PIĘTRA

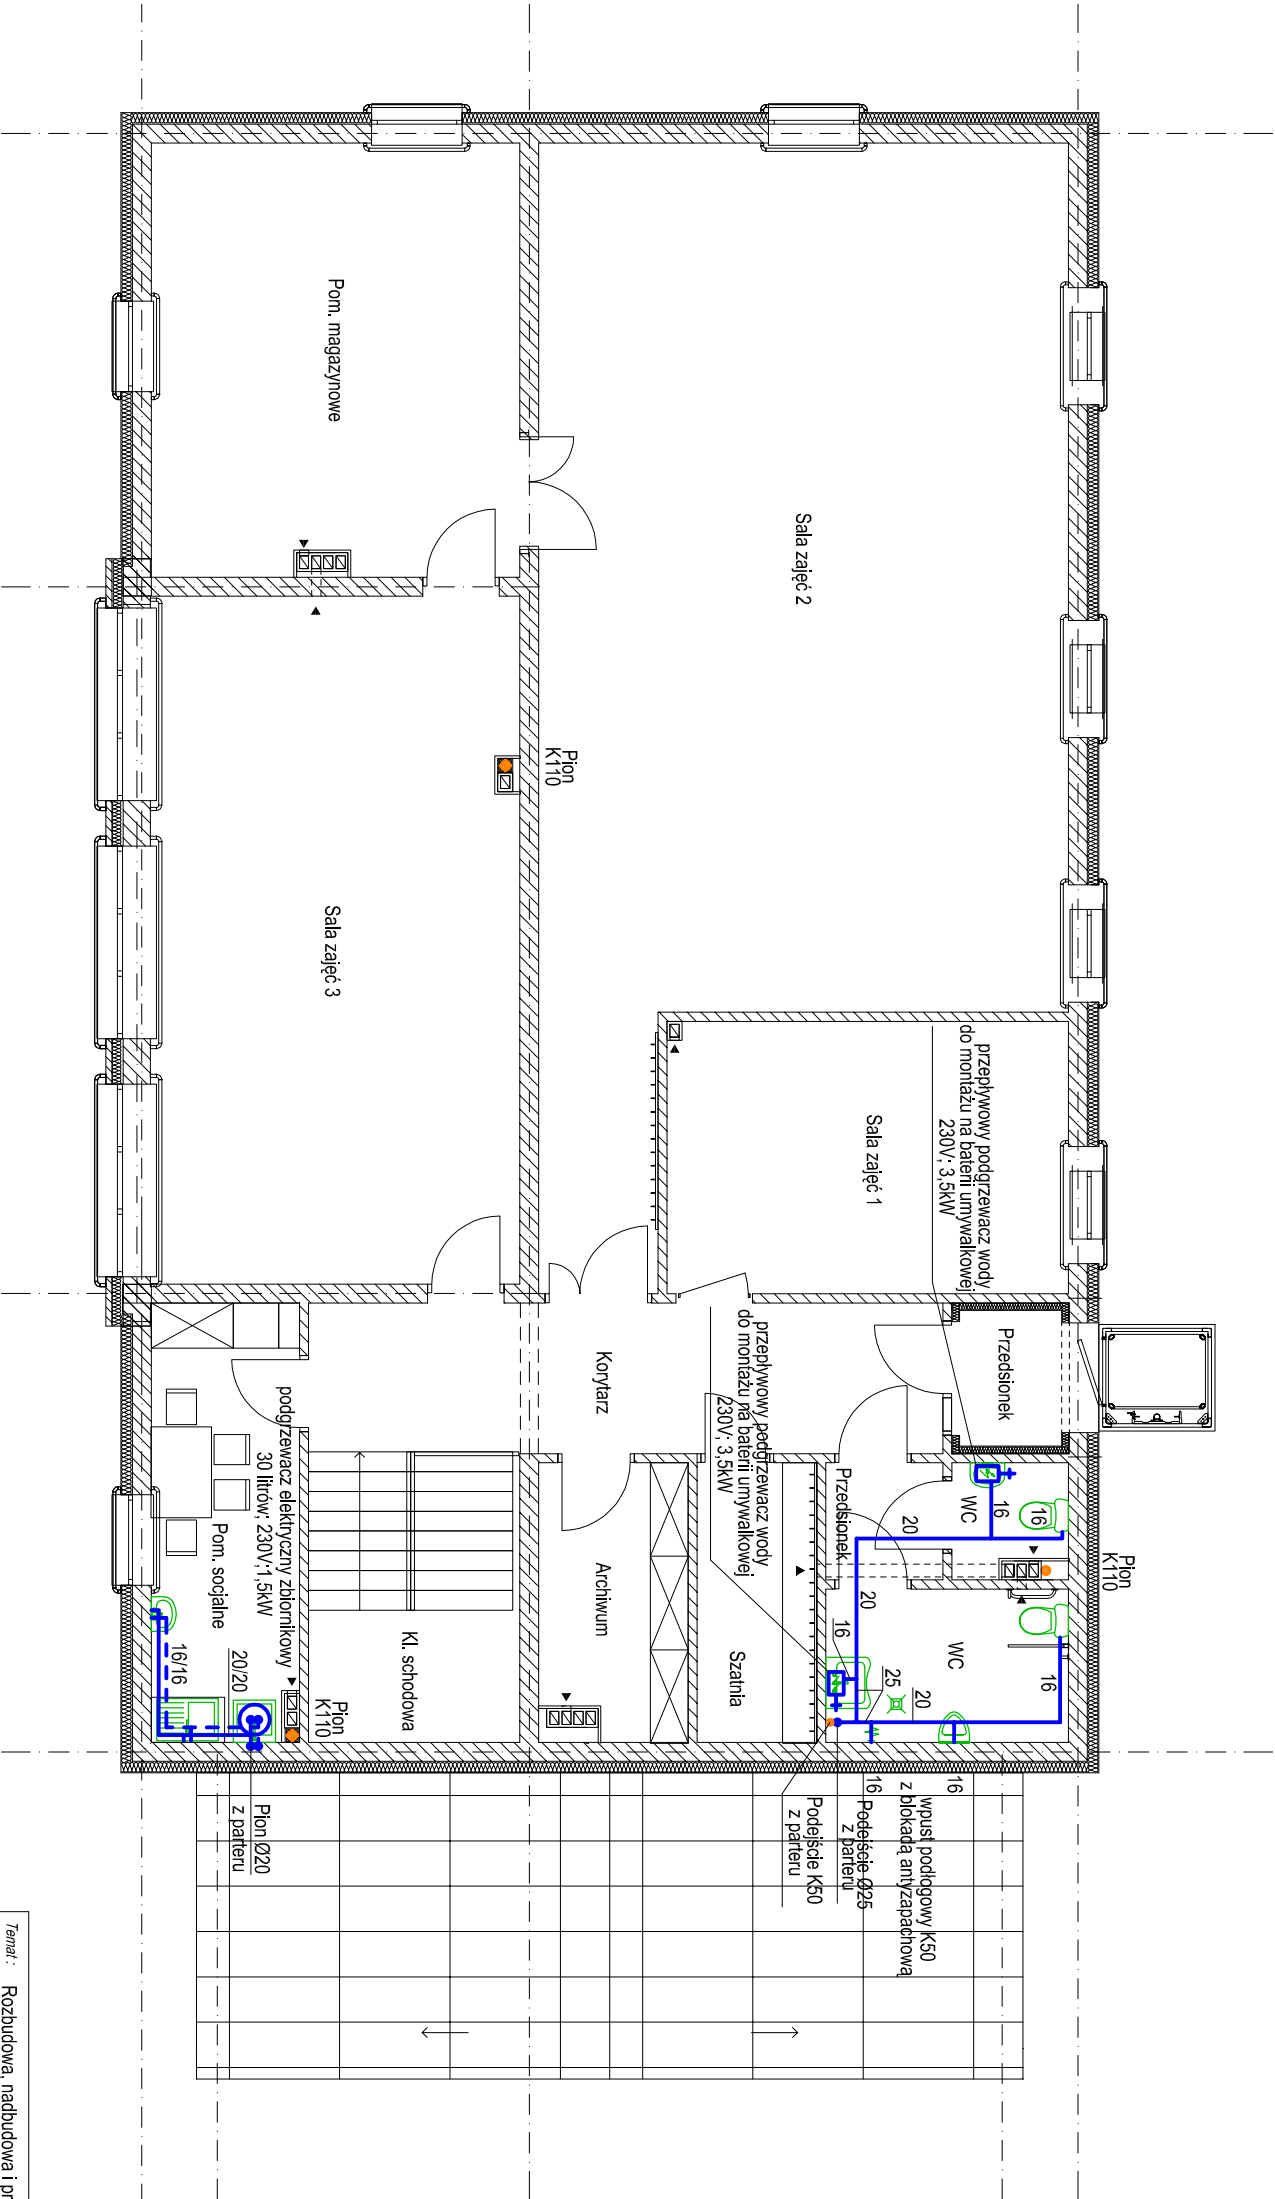

- 16
- K50
- K50
- 16
- K50
- 16/16
- K50
- 20/20
- K50
- 16/16
- K50
- 16/16
- K110
- 16

<b>Teniel :</b> Rozbudowa, nadbudowa i przebudowa budynku GOK (Gminy Ośrodek Kultury) w Klonowej. Przebudowa zewnętrznych instalacji: wodociągowej i centralnego ogrzewania. Rozbudowa zewnętrznej instalacji kanalizacji sanitarnej. Rozbiórka zbiornika szczelnego na nieczystości ciekłe.				
<b>Adres :</b> 98-273 Klonowa, ul. Ks. Józefa Dąbka 2 dz. nr ewid. 138, obr. 4				
<b>Inwestor :</b> Gmina Klonowa ul. Ks. Józefa Dąbka 2, 98-273 Klonowa				
<b>Tytuł rysunku :</b>				
<b>INSTALACJA WOD-KAN RZUT PIĘTRA</b>				
<b>Pracownia autorska :</b>		<b>Projektant :</b>		
 <b>Pracownia Projektowa 1245" S.C.</b> Izabela Dobek-Sławomir Dobek 98-200 Sieradz, ul. Toruńska 9 tel. (43) 8223556 ; ppzsa@onet.pl		<b>mgr inż. Sławomir Dobek</b> uprawnienia budowlane do projektowania bez ograniczeń w specjalności instalacyjnej w zakresie sieci, instalacji i urządzeń wodociągowych i kanalizacyjnych, ciepłotnych, wentylacyjnych i gazowych NN EW, 14300/WZ		
<b>Sprawdzający :</b>		<b>mgr inż. Izabela Dobek</b> uprawnienia budowlane do projektowania bez ograniczeń w specjalności instalacyjnej w zakresie sieci, instalacji i urządzeń ciepłotnych, wentylacyjnych, gazowych, wodociągowych i kanalizacyjnych NN EW, 140120/P-0534		
<b>Faza :</b>	<b>Brzoza :</b>	<b>Data :</b>	<b>Skala :</b>	<b>Nr rys. :</b>
PROJEKT BUDOWLANY	INSTALACJE SANITARNE	SIERPIEŃ 2020	1:100	5