


PRZEKRÓJ KONSTRUKCYJNY
SKALA 1:50

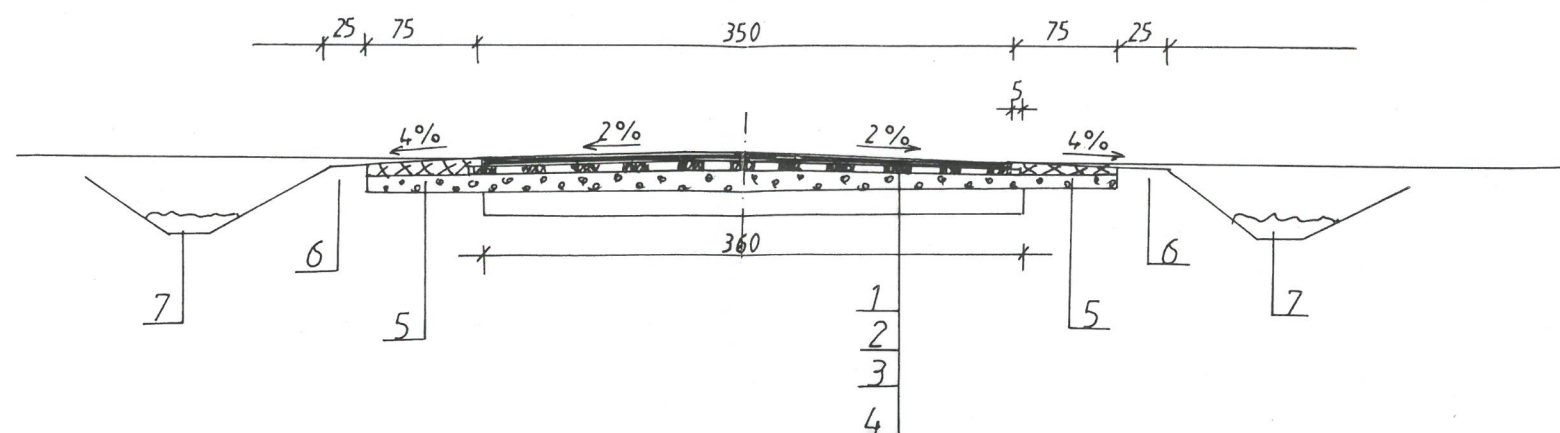

OZNACZENIA

1. Warstwa ścieralna grubości 5 cm z betonu asfaltowego 0÷11mm KR-1 AC 11S
2. Warstwa wiążąca grubości 4 cm z betonu asfaltowego 0÷11mm KR-1 AC 11W
3. Warstwa wzmacniająca grubości średnio 9 cm z mieszanki tłuczni kamyennego 0÷32 mm
4. Istniejąca nawierzchnia tłuczniowa z domieszką pospółki żwirowej grubości 12÷15 cm
5. Utwardzenie poboczy destruktem bitumicznym przy grubości 6 cm lub mieszanką tłuczni kamyennego 0÷32 mm
6. Uzupełnienie poboczy gruntem dowiezionym
7. Istniejące rowy przydrożne do odmulenia na głębokości do 30 cm

PRZEKROJE KONSTRUKCYJNE

przebudowy drogi gminnej nr 114010E Sójki - Borki - Staniochy na odcinku od km 0+000 do km 0+945 (działka nr 23 obręb Świątki), kat. obiektu XXV

WYSZCZEGÓLNIENIE	IMIĘ I NAZWISKO	PODPIS	RYS. NR 3
PROJEKTOWAŁ	Zygmunt Sowała nr upr.proj. 767/88		
OPRACOWAŁ	Stanisław Żuber nr upr. bud. 519/85		SKALA 1:50 DATA 28.04.2021