

PROJEKT ROZMIESZCZENIA URZADZEŃ DZIAŁKA nr ewid. 136/1, obr. Klonowa-II 98-273 KLONOWA DO ZGŁOSZENIA

PROGRAM:

"Infrastruktura sportowa Plus"

ZADANIE:

**Budowa siłowni zewnętrznej i placu zabaw,
na działce nr 136/1 w Klonowej**

ADRES:

Klonowa, rejon ul. Ks. J. Dalaka

INWESTOR:

Gmina Klonowa
z/s. 98-273 Klonowa, ul. Ks. J. Dalaka 2

LEGENDA:


1. Orbitrek + Narciarz
2. Twister + Wioślarz
3. Wyciąg górny + Krzesło
4. Ławka (Julia) - 3 szt.
5. Kosz na odpadki
6. Regulamin placu zabaw i siłowni
7. Huśtawka wahadłowa (Jolka) - nawierzchnia bezpieczna
8. Zestaw modułowy typ: 06.59.11
9. Huśtawka wagowa ważka (mModra)
10. Huśtawka sprężynowa typ: 02.19.00 - 2 szt.
11. Karuzela (Alfa)

ZESTAWIENIE POWIERZCHNI:

- teren inwestycji - ogrodzenie wys. 1,0 m, 16x20 m - 72 mb, w tym furtka szer. 1,0 m.
- istniejąca nawierzchnia trawiasta,
- nawierzchnia bezpieczna (7) - projektowana z mat przerostowych ok. 42 m²

Strefy bezpieczeństwa wokół urządzeń; Strefy bez w tzw. "ruchu wymuszonego" mogą się nachodzić.

Ześlizg zjeżdżalni powinien być zwrócony w kierunku innym niż południowy

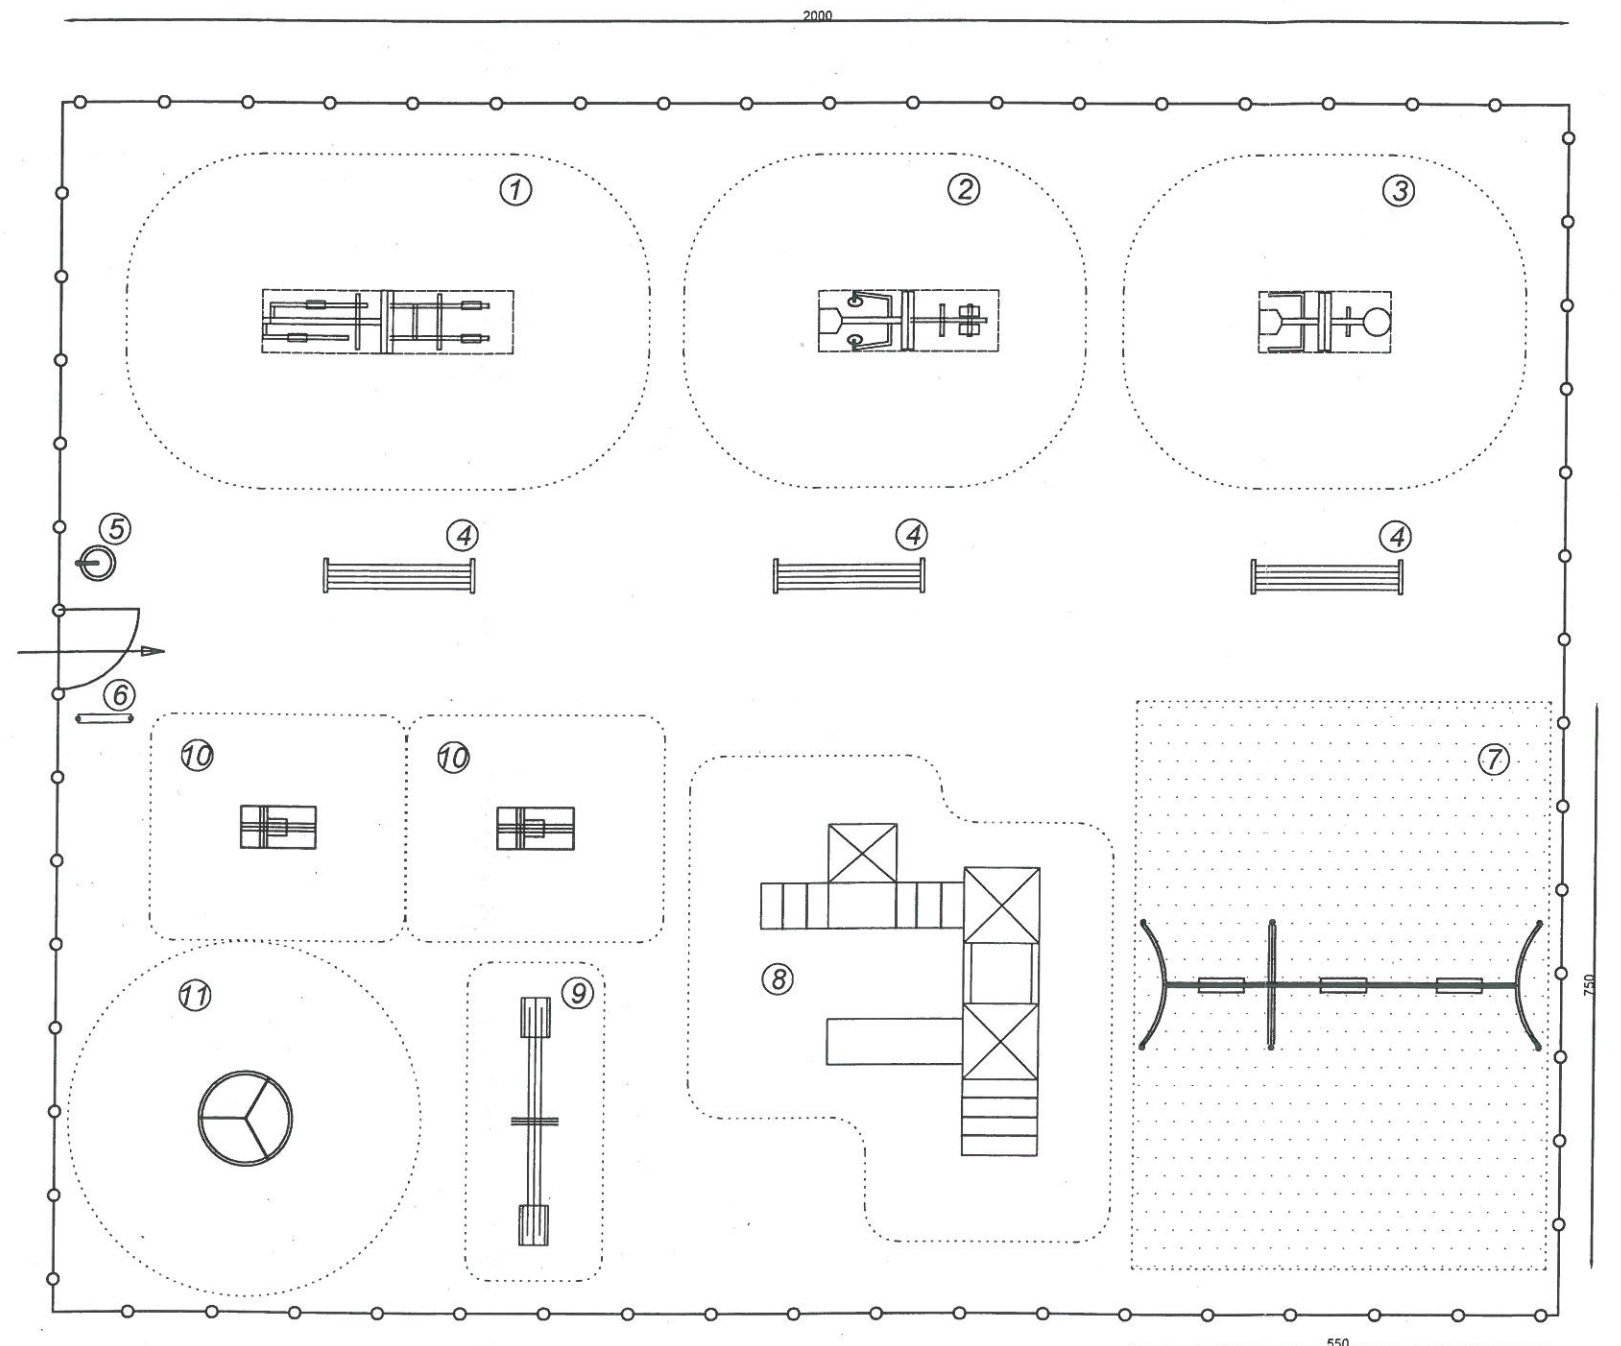

SM		BIURO PROJEKTOWE "PROKON"	
		Sławomir Miziała 98-200 Sieradz, ul. Broniewskiego 5/3 tel. 501 715 029	
OBJEKT: PLAC ZABAW Z SIŁOWNIĄ ZEWNĘTRZNĄ			
STADIUM: ZGŁOSZENIE ROBÓT - ELEMENTY MAŁEJ ARCHITEKTURY			
RYSUNEK: mgr inż. arch. TADEUSZ MIZIAŁA		mgr inż. arch. TADEUSZ MIZIAŁA	
PROJEKTANT: mgr inż. arch. TADEUSZ MIZIAŁA		mgr inż. SŁAWOMIR MIZIAŁA	
nr 14/G5 z § 5 ust. 1 pkt 2		nr 92/70 z § 5 ust. 1 pkt 1	
2021.01		2021.01	
SKALA: 1:100		NR RYS: 1	

mgr inż. Sławomir Miziała
upr. bud. 1023/92
ul. gen. Władysława Andersa 9/6
98-200 Sieradz, tel. 501 715 029