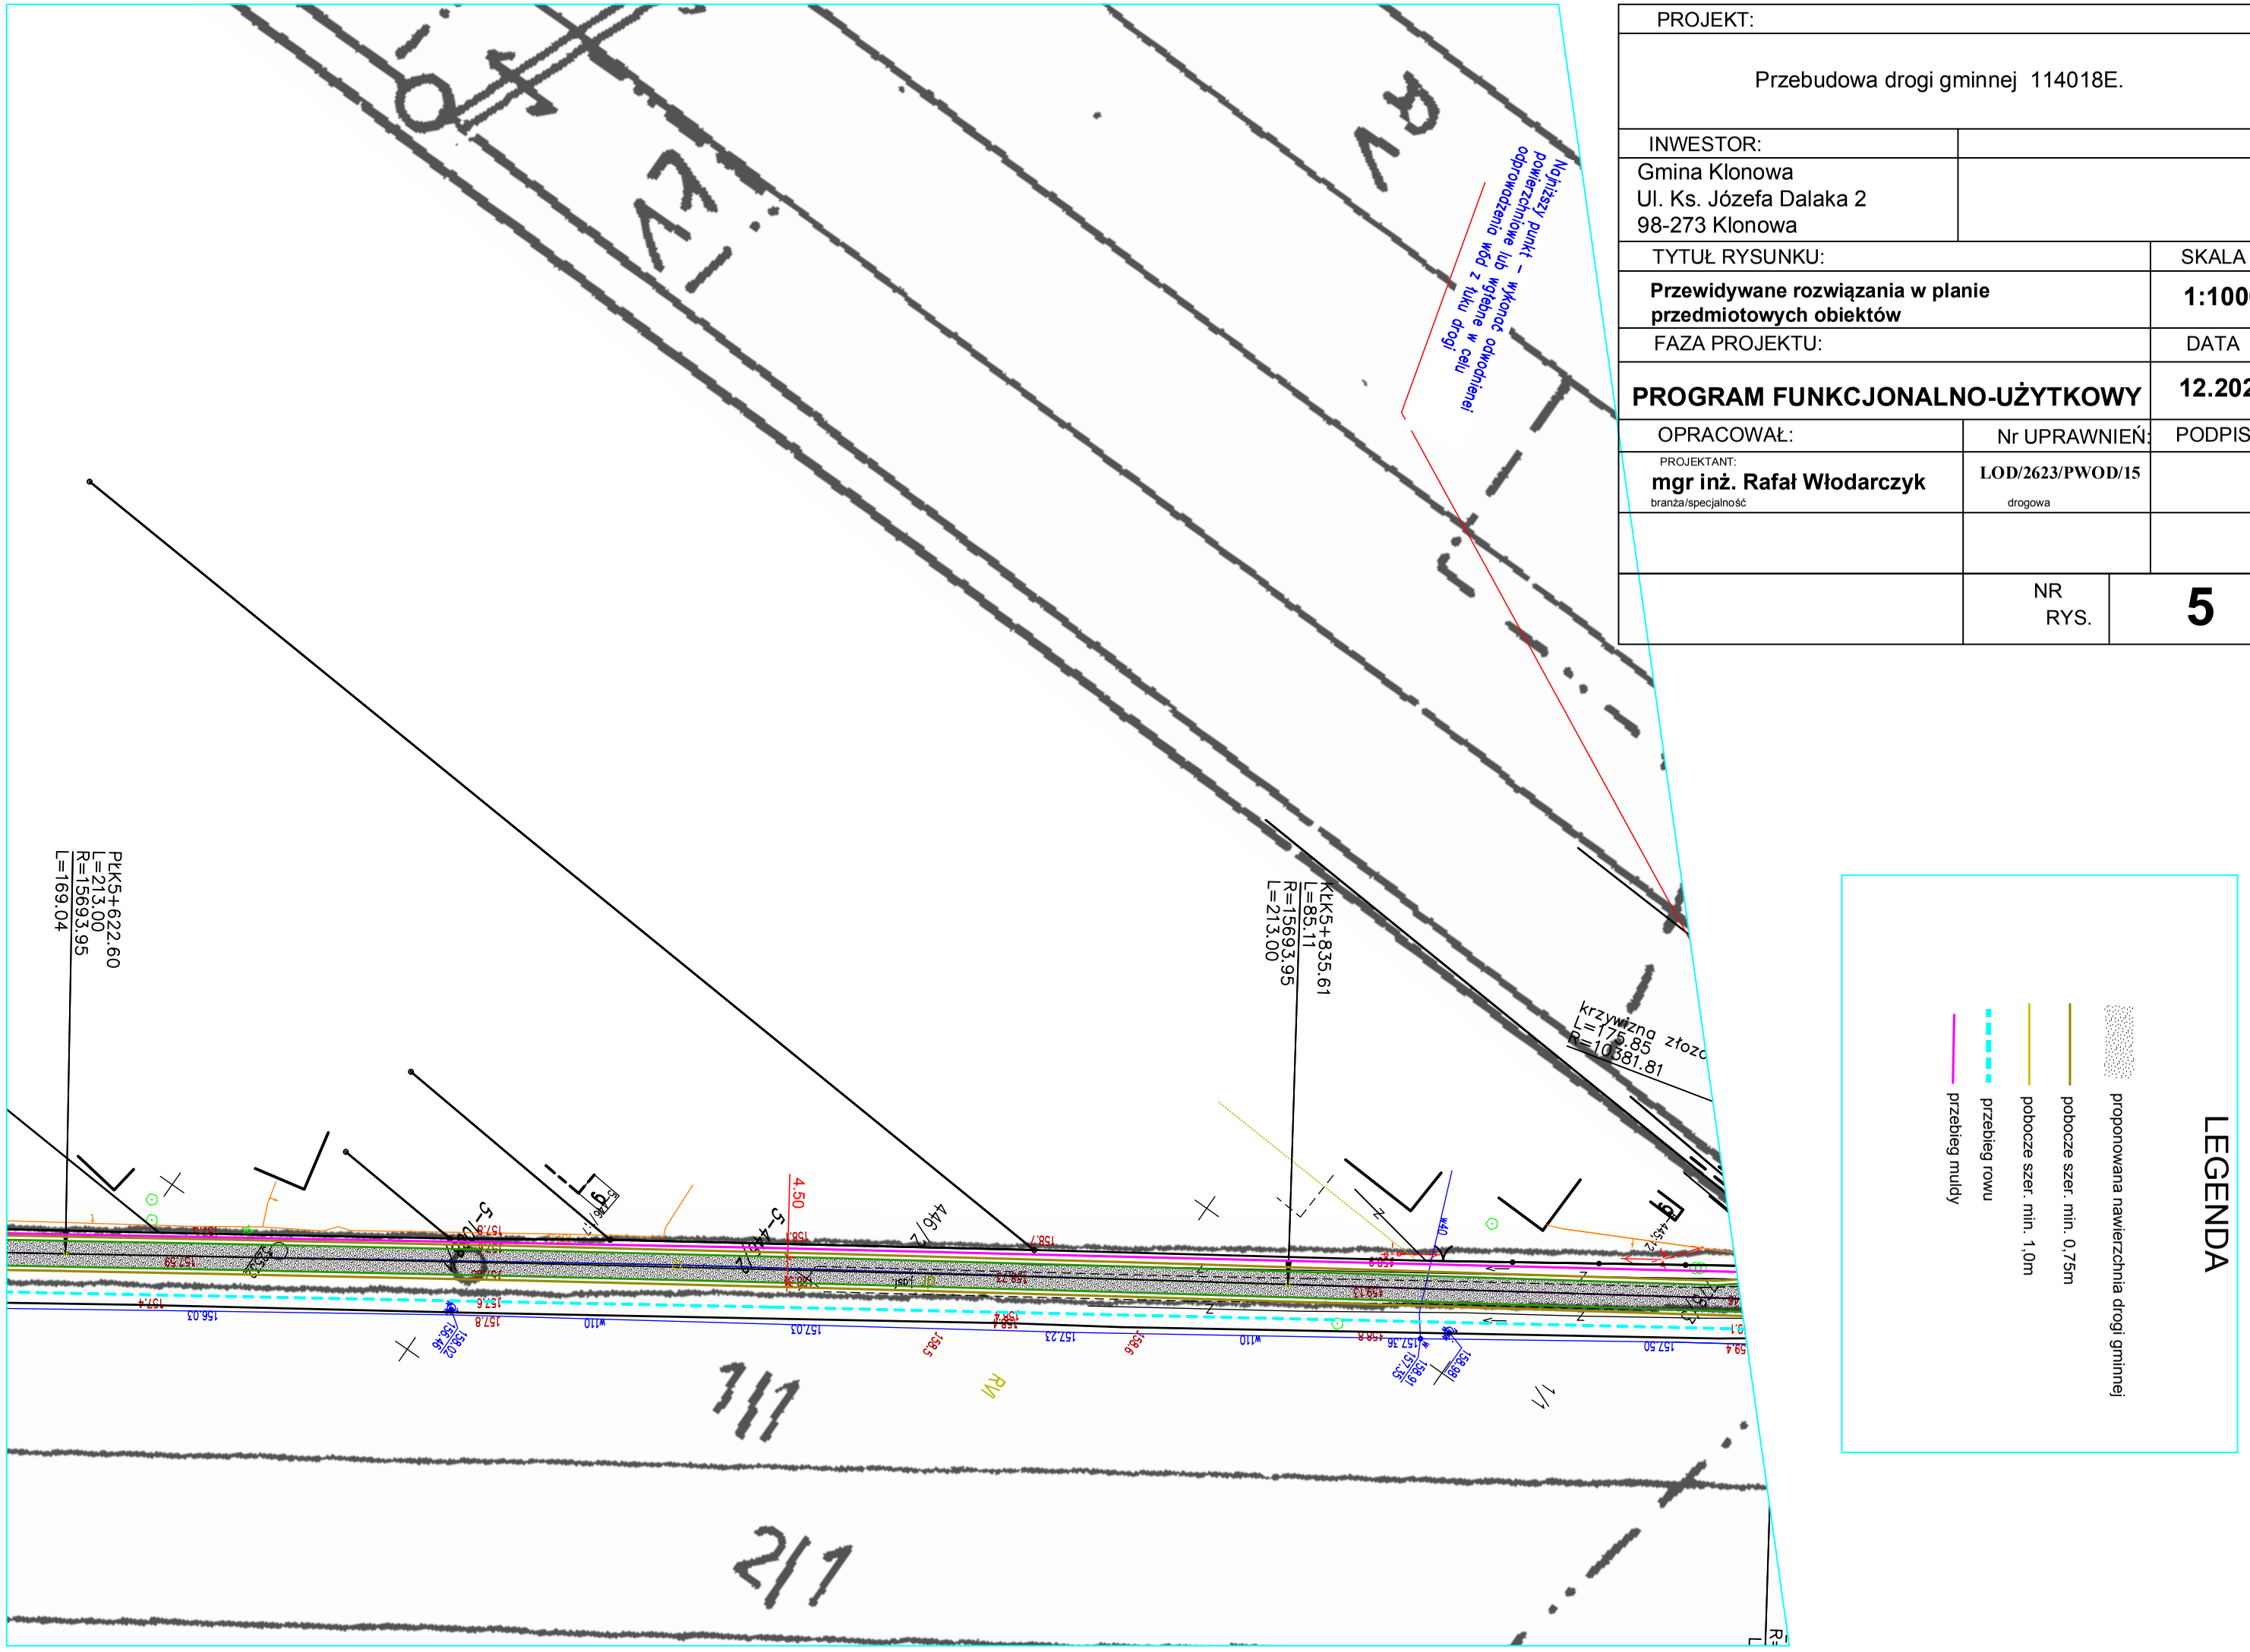| | | |
|---|---|---|
| PROJEKT: | | |
| Przebudowa drogi gminnej 114018E. | | |
| INWESTOR: | | |
| Gmina Klonowa<br>Ul. Ks. Józefa Dalaka 2<br>98-273 Klonowa | | |
| TYTUŁ RYSUNKU: | | SKALA |
| **Przewidywane rozwiązania w planie przedmiotowych obiektów** | | **1:1000** |
| FAZA PROJEKTU: | | DATA |
| **PROGRAM FUNKCJONALNO-UŻYTKOWY** | | **12.2021** |
| OPRACOWAŁ: | Nr UPRAWNIEŃ: | PODPIS |
| PROJEKTANT:<br>**mgr inż. Rafał Włodarczyk**<br>branża/specjalność | **LOD/2623/PWOD/15**<br>drogowa | |
| | NR RYS. | **5** |