


Projekt geologiczno – techniczny
otworu studziennego Nr 3

Lokalizacja:..... O W I E C Z K I gm. Klonowa działka nr 55
Zleceniodawca:..... Gmina Klonowa z/s. W Klonowej ul. Ks. J. Dąbka 2

Rzędna: 117.6 m n.p.m.
Opracował: mgr M. Oleczak

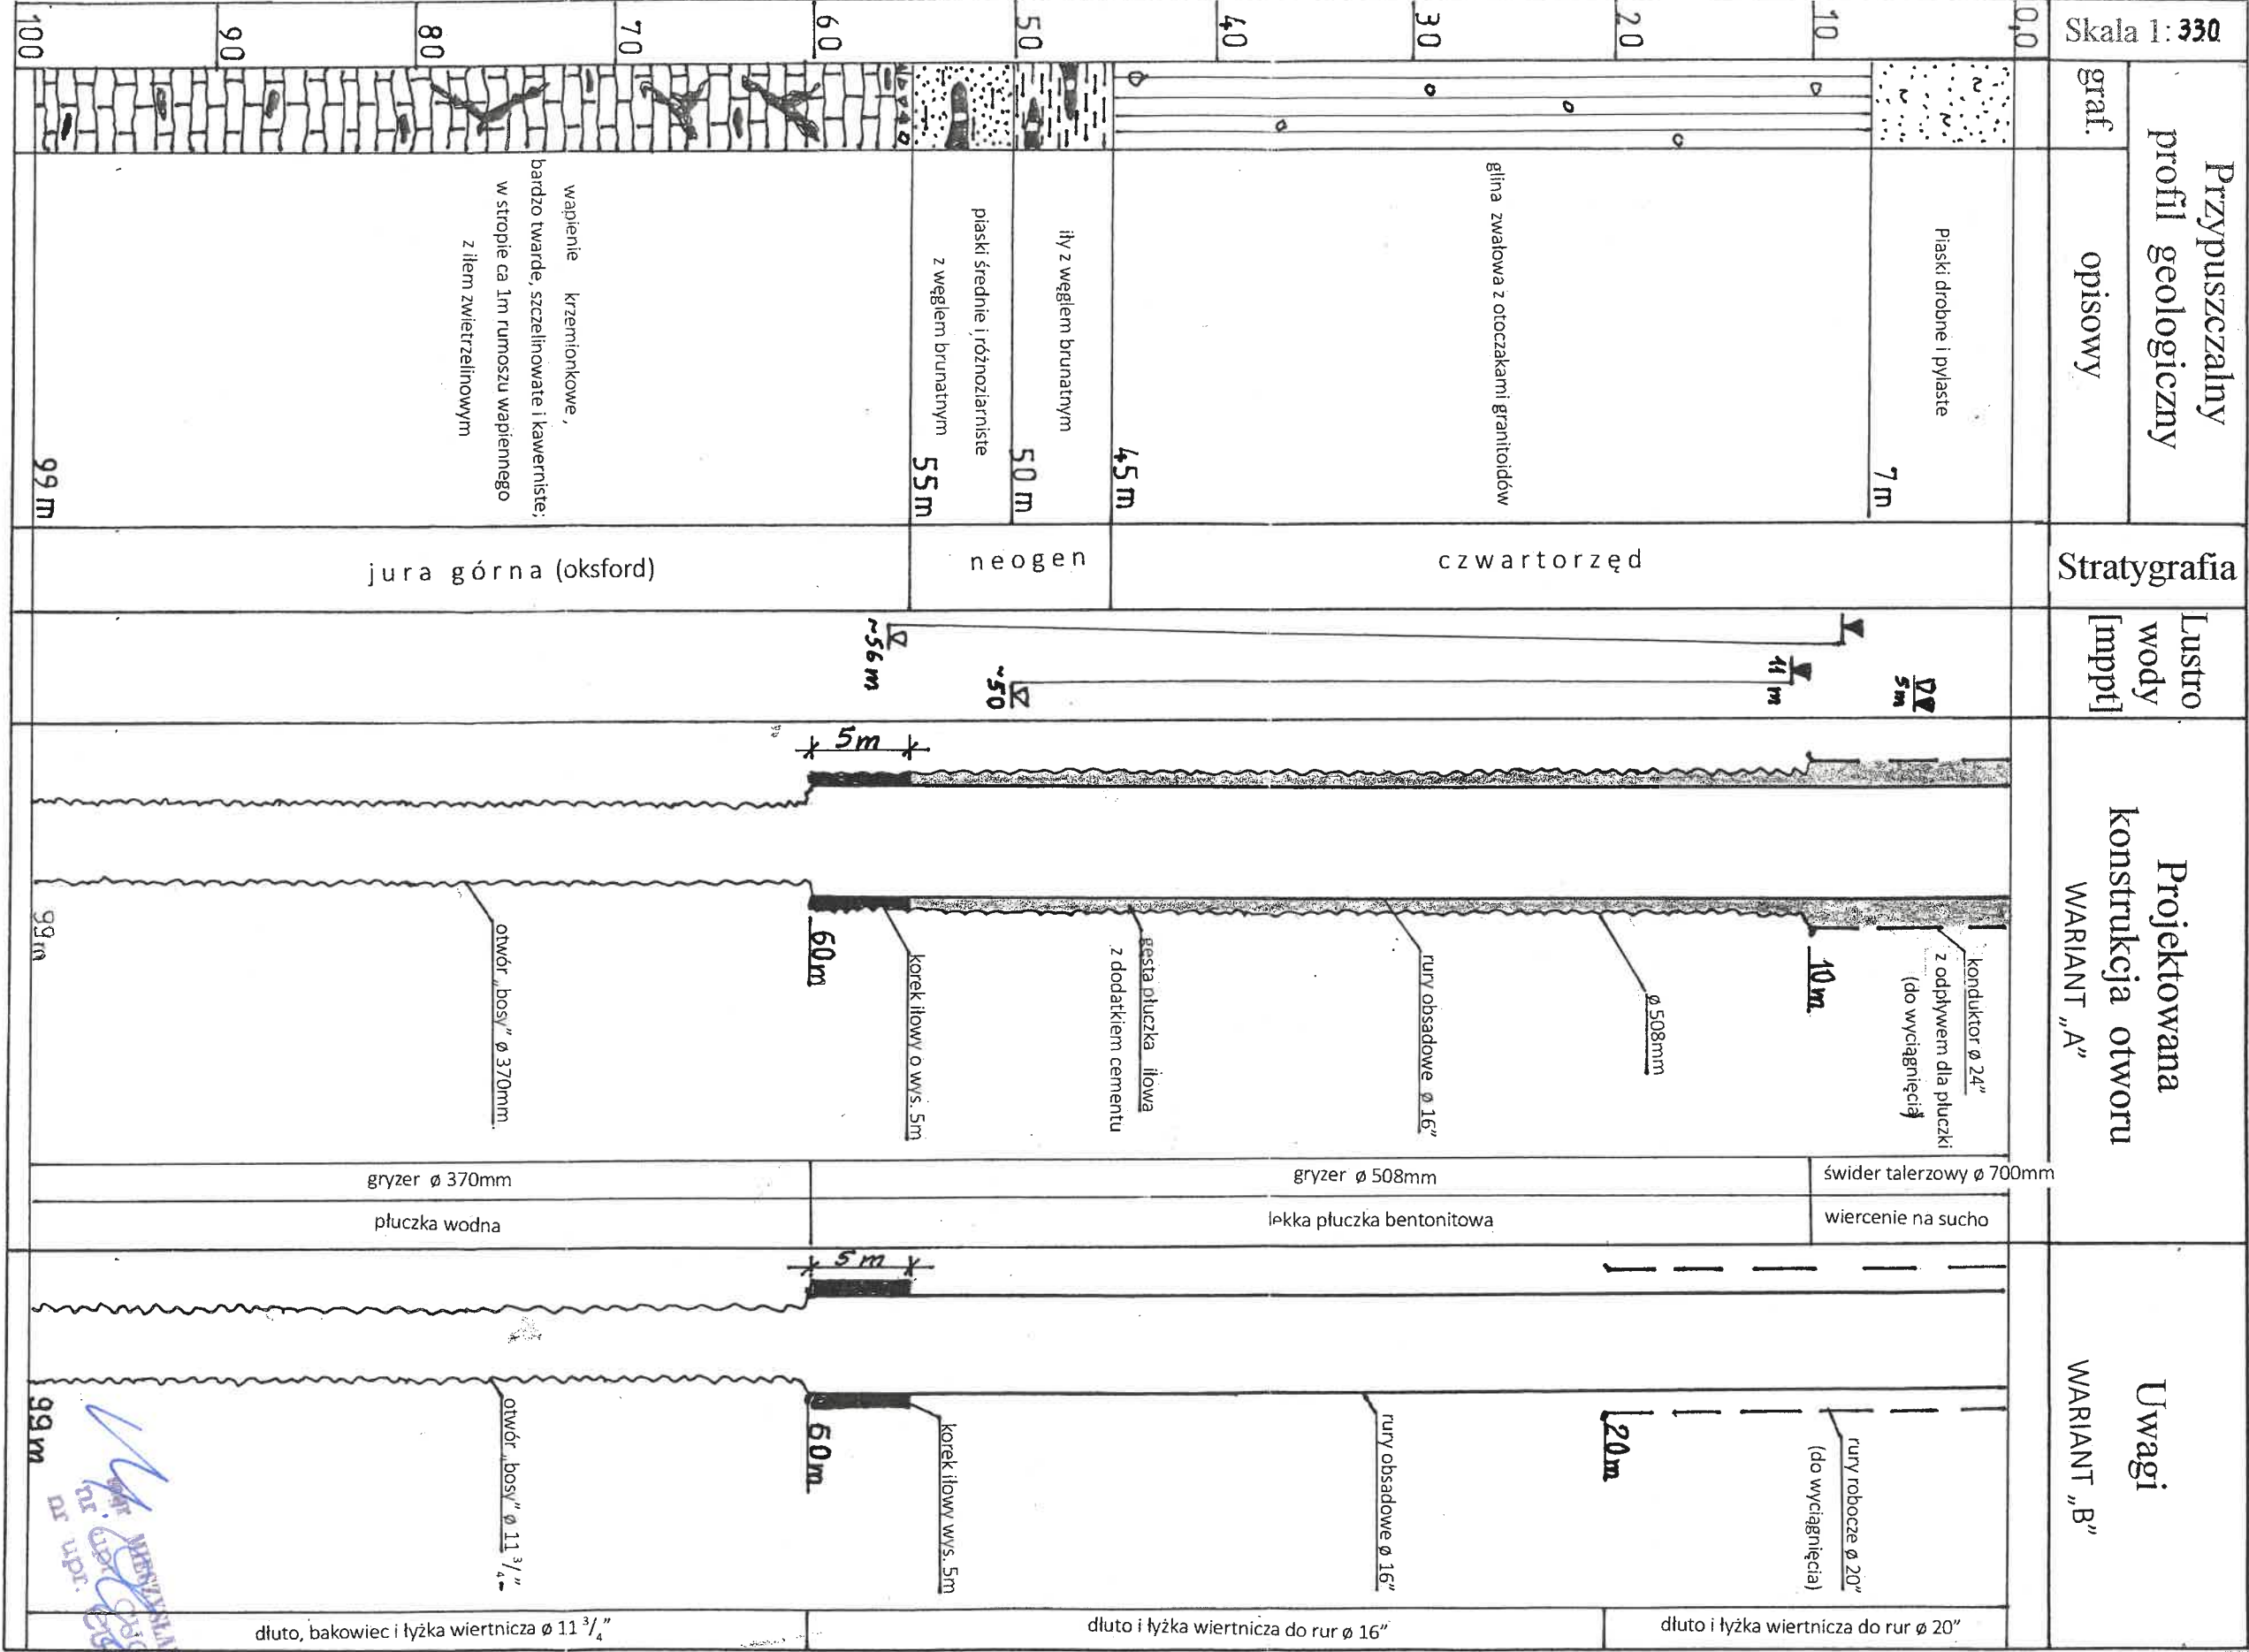

OWIECZKI
05 0922
0645
mgr M. Oleczak