


PRZEKRÓJ KONSTRUKCYJNY
SKALA 1:50

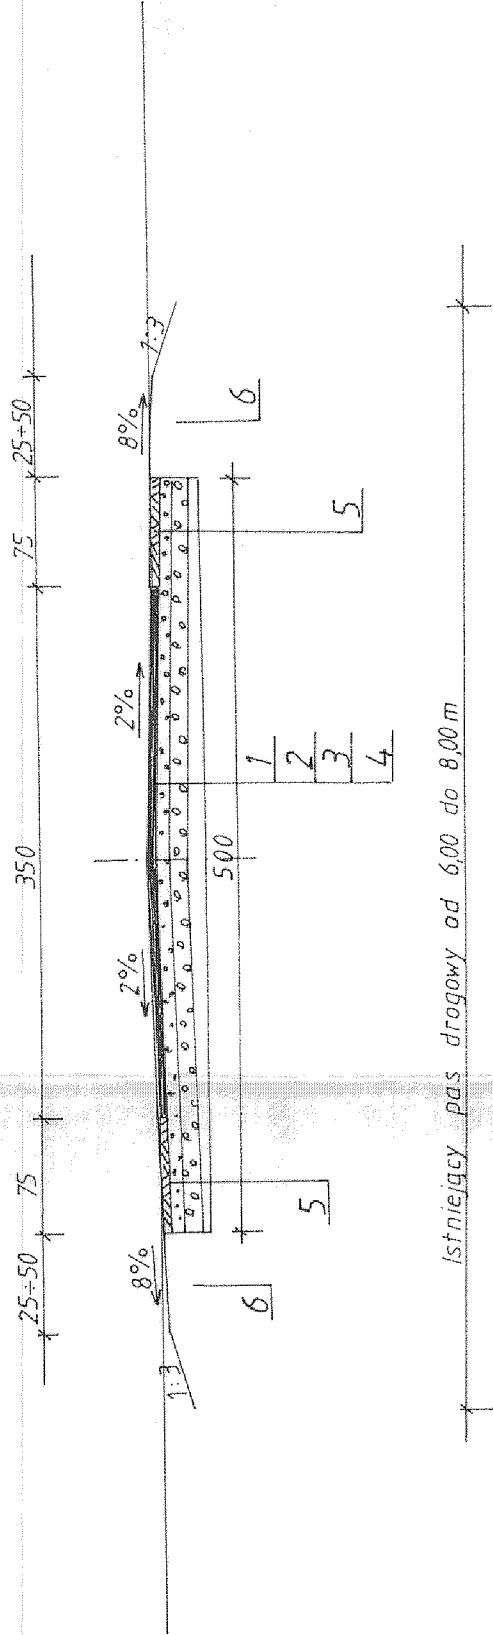


OZNACZENIA

1. Warstwa ścierna grubości 5 cm z betonu asfaltowego 0÷11 mm KR-1 AC 11S PN-EN 13108-1
2. Gorna warstwa wzmocnienia grubości 5 cm z mieszanki tłucznia kamiennego 0÷32 mm PN-EN 13242
3. Dolna warstwa wzmocnienia grubości 10 cm z mieszanki tłucznia kamiennego 0÷63 mm PN-EN 13242
4. Istniejąca nawierzchnia grubości 5÷12 cm z mieszaniny tłucznia i pospółki
5. Pobocze utwardzone grubości 5 cm destruktem bitumicznym 0÷30 mm
6. Istniejące pobocze ziemne uzupełnione gruntem dowiezionym

PRZEKROJE KONSTRUKCYJNE

przebudowy drogi wewnętrznej dojazdowej w miejscowości Górka Klonowska Kolonia,
gmina Klonowa na odcinku od km 0+000 do km 1+306
(działki nr 129, 146 i 147 obręb Górka Klonowska, 428/1 obręb Leliwa)

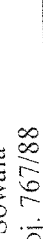WYSZCZEGÓLNIENIE	IMIĘ I NAZWISKO	PODPIS	RYS. NR
PROJEKTOWAŁ	Zygmunt Sowała nr upr.proj. 767/88		SKALA 1:50
OPRACOWAŁ	Stanisław Żuber nr upr. bud. 519/85		DATA 15.12.2020