POWIATOWY OŚRODEK DOKUMENTACJI
GEODEZYJNO-KARTOGRAFICZNEJ
58-200 Strzelin, ul. Wrocławska 1
tel. 43 877 15 10, 43 823 47 71
NIP 8772284935, Regon 891915453

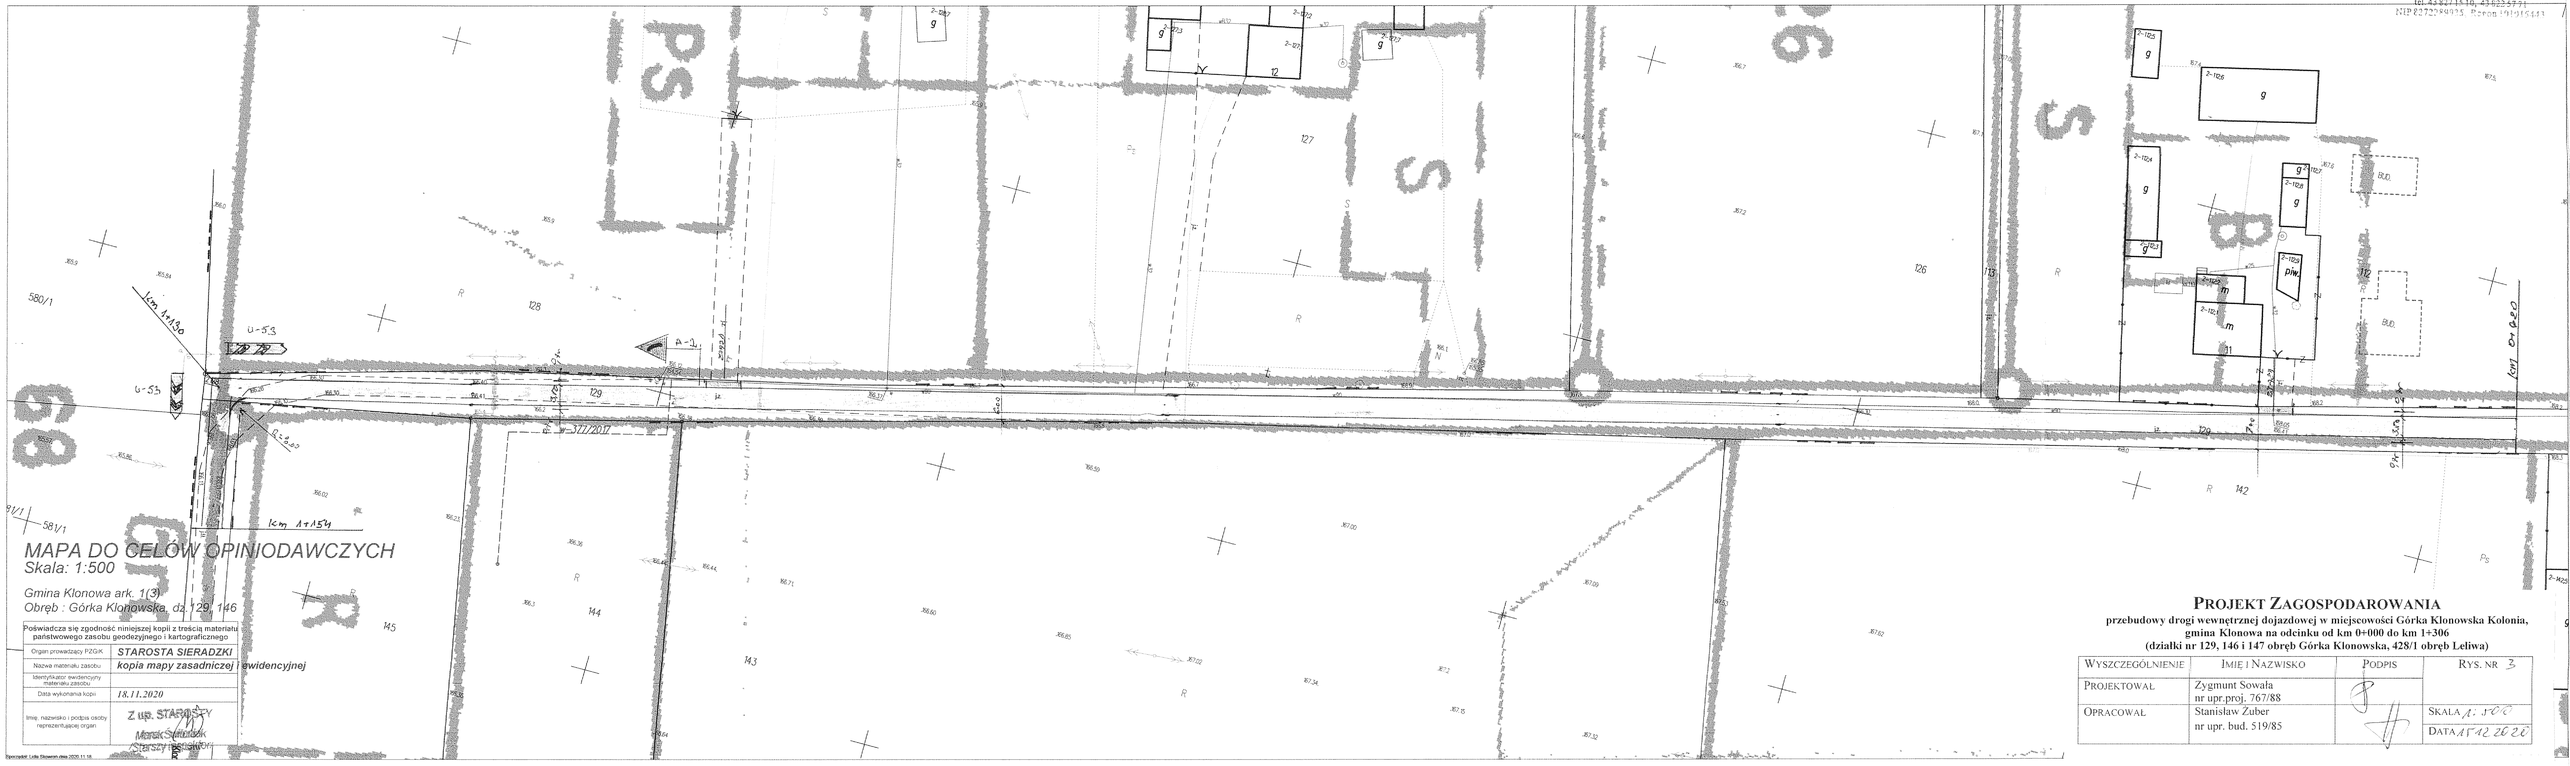

MAPA DO CELÓW OPINIODAWCZYCH
Skala: 1:500

Gmina Klonowa ark. 1(3)
Obręb : Górka Klonowska, dz. 129, 146

Poświadcza się zgodność niniejszej kopii z treścią materiału państwowego zasobu geodezyjnego i kartograficznego

Organ prowadzący PZGiK	STAROSTA SIERADZKI
Nazwa materiału zasobu	kopia mapy zasadniczej i ewidencyjnej
Identyfikator ewidencyjny materiału zasobu	
Data wykonania kopii	18.11.2020
Imię, nazwisko i podpis osoby reprezentującej organ	Z up. STAROSTY Marek Sikorski Starszy Inspektor

Sporządził: Lidia Stawarek dnia 2020.11.18.

PROJEKT ZAGOSPODAROWANIA

przebudowy drogi wewnętrznej dojazdowej w miejscowości Górka Klonowska Kolonia, gmina Klonowa na odcinku od km 0+000 do km 1+306
(działki nr 129, 146 i 147 obręb Górka Klonowska, 428/1 obręb Leliwa)

WYSZCZEGÓLNIENIE	IMIĘ I NAZWISKO	PODPIS	RYS. NR 3
PROJEKTOWAŁ	Zygmunt Sowała nr upr.proj. 767/88		
OPRACOWAŁ	Stanisław Żuber nr upr. bud. 519/85		SKALA 1: 500 DATA 12.2020