


# MONTAŻ HYDRANTU P.POŻ. NADZIEMNEGO

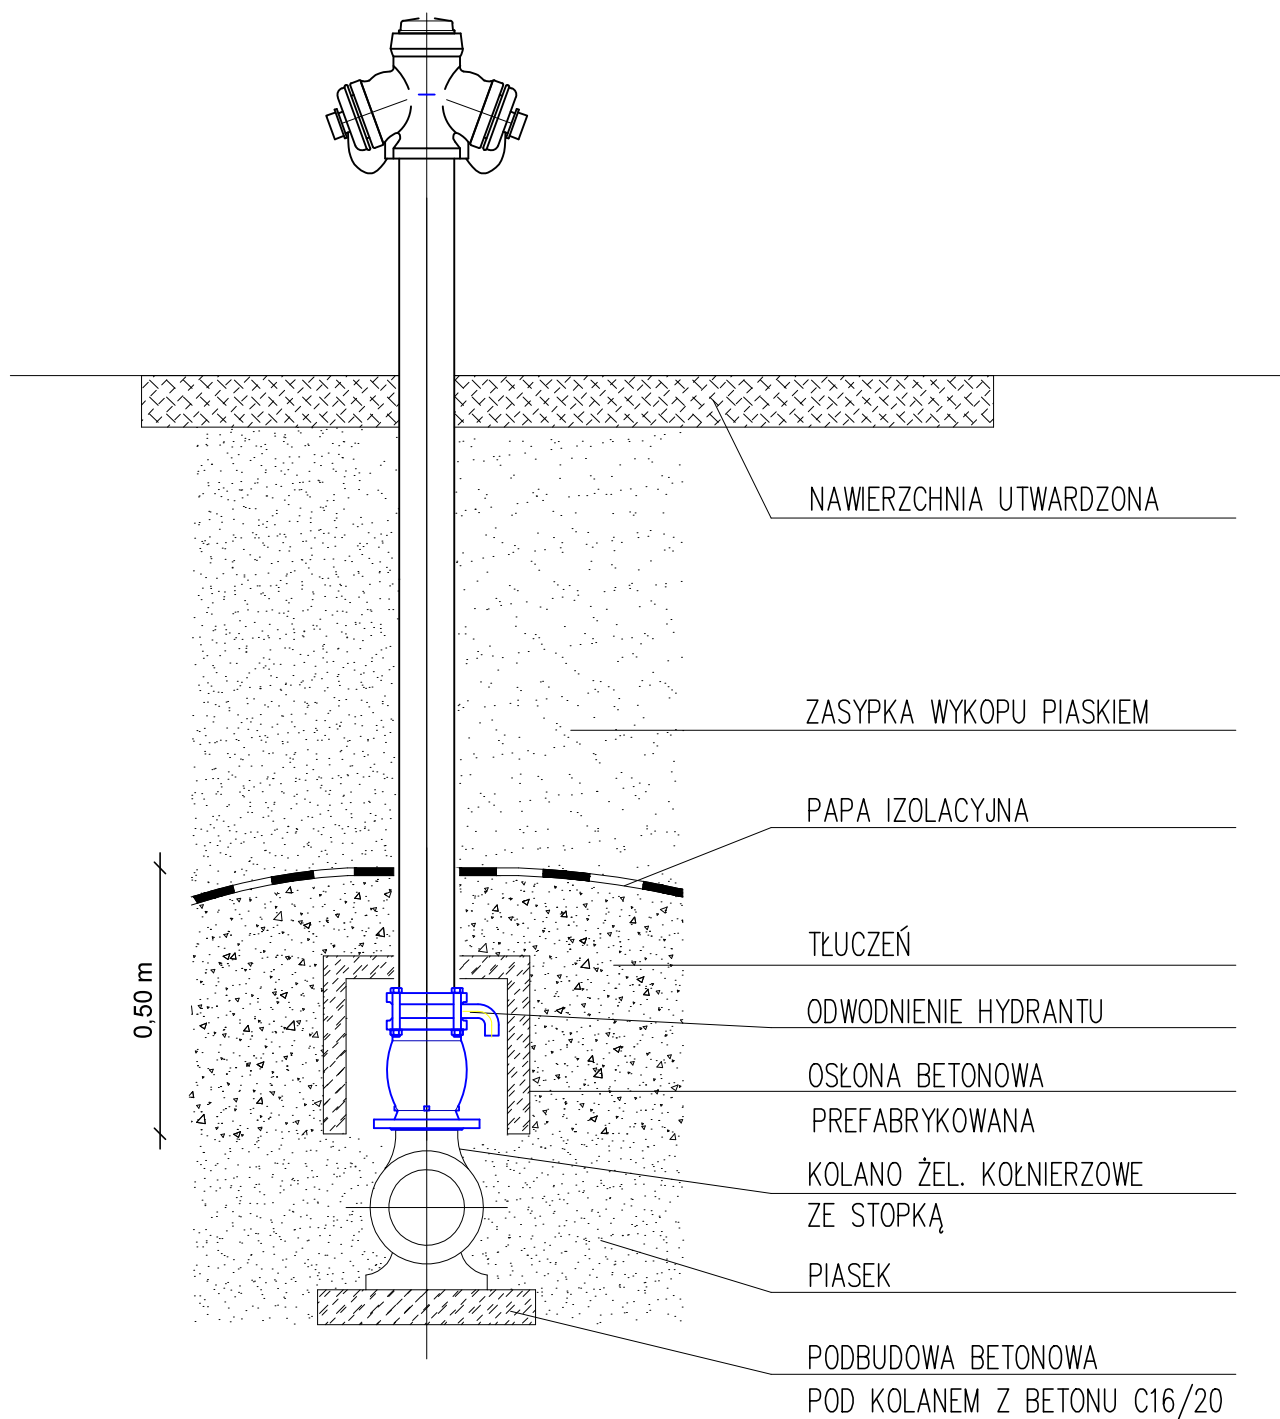

**BIPZ**

**BIURO INŻYNIERSKIE  
PIOTR ZAGALSKI**

Inwestor:  
Gmina Klonowa  
ul. Ks. Józefa Dalaka 2  
98-273 Klonowa

	Imię i nazwisko	Data	Podpis
Projektował:	mgr inż. P.Zagalski upr. LOD/3423/PWBS/17	06.2022	.....
Opracował:			
Sprawdził:			
Skala: Schemat	Inwestycja: <i>Budowa sieci wodociągowej na ul. Słonecznej, gm. Klonowa</i>		
Nr rysunku: 5	Tytuł rysunku: Schemat montażu hydrantu p.poż nadziemnego		
	Branża: Techn. - Sanit.	Stadium: PB	Str. ..27..