

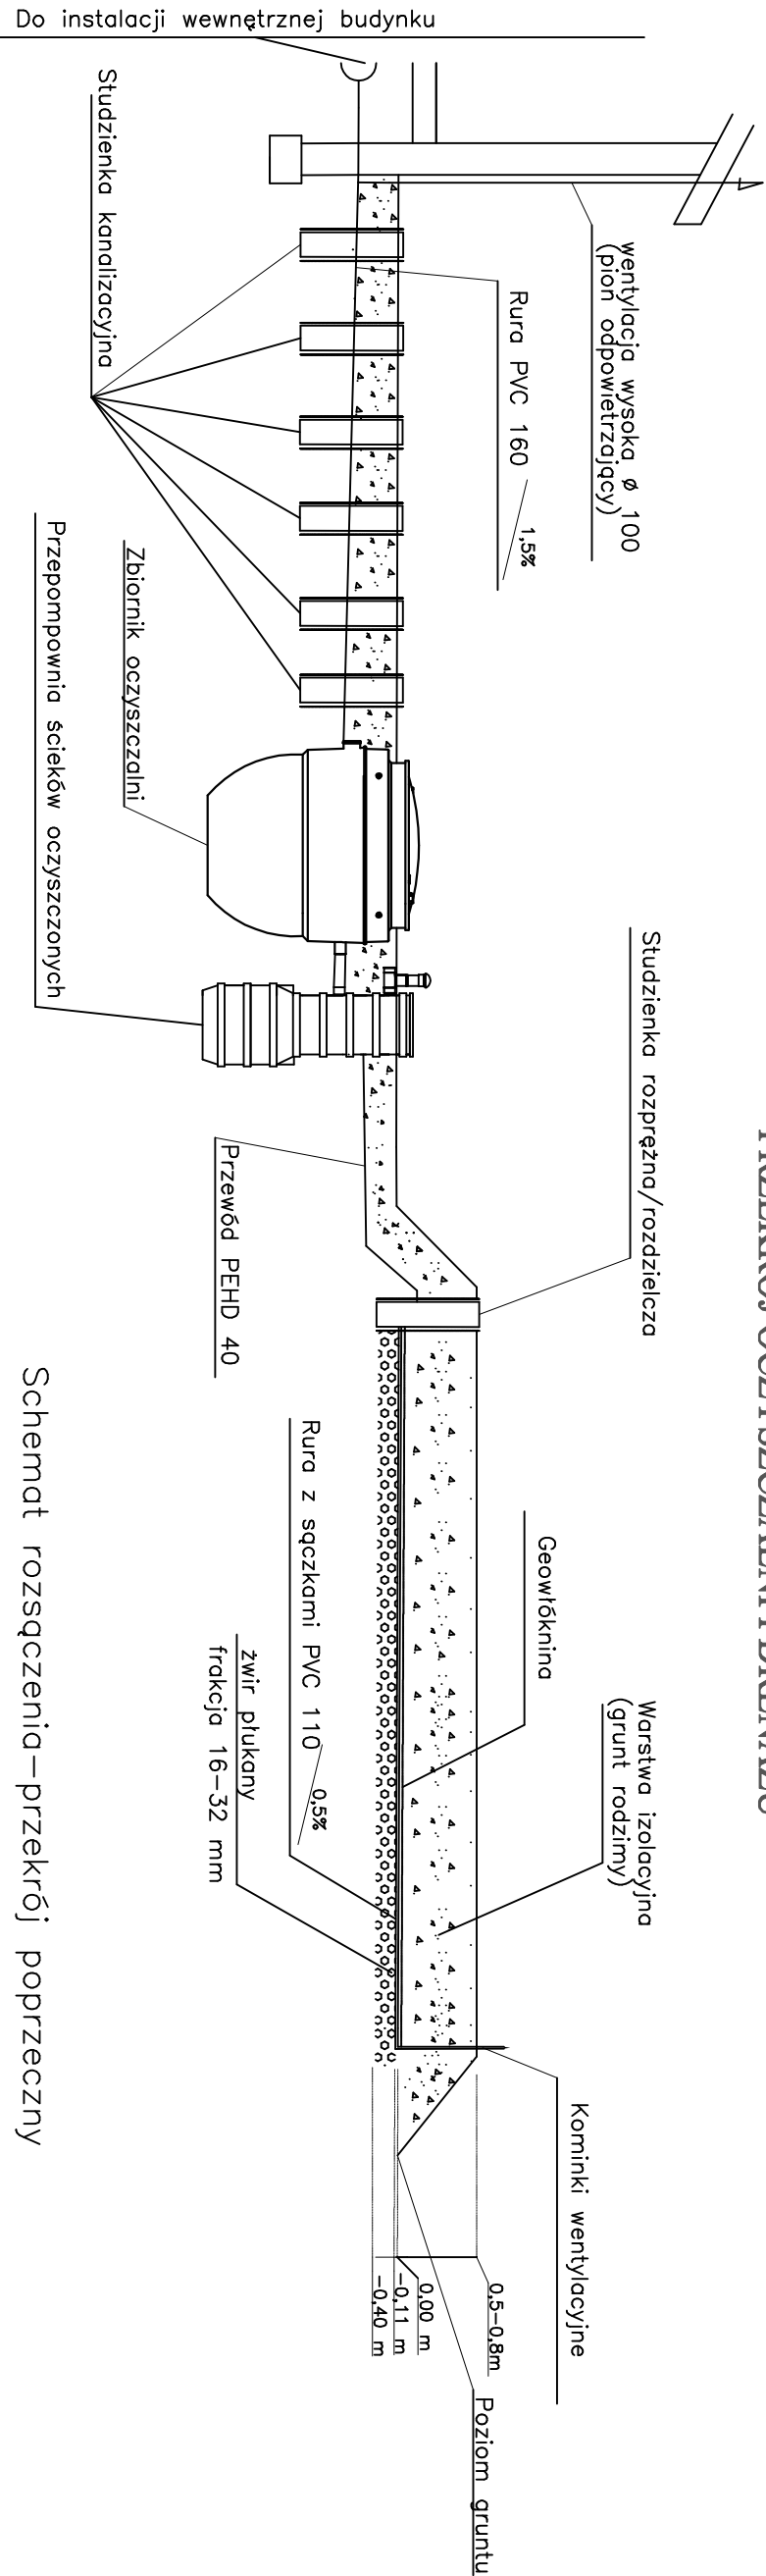


PRZEKRÓJ OCZYSZCZALNI I DRENAŻU

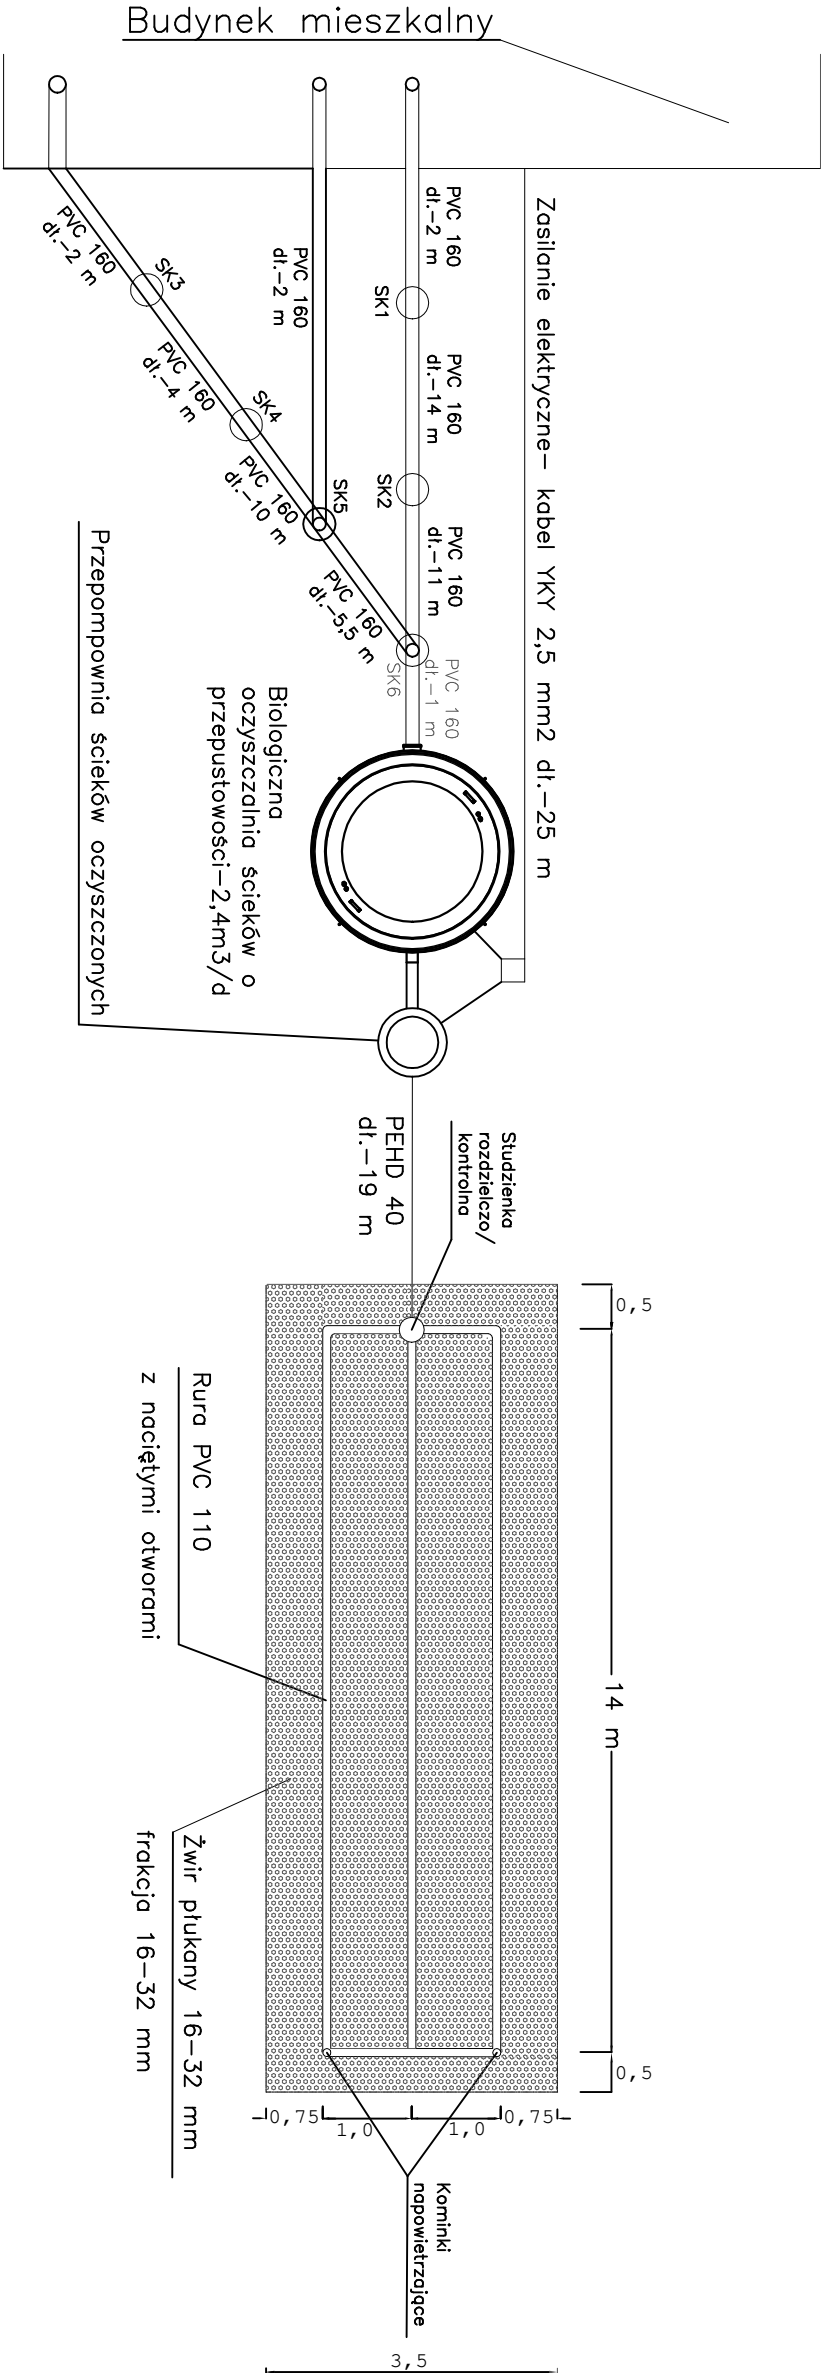

Schemat rozszczenia – przekrój poprzeczny

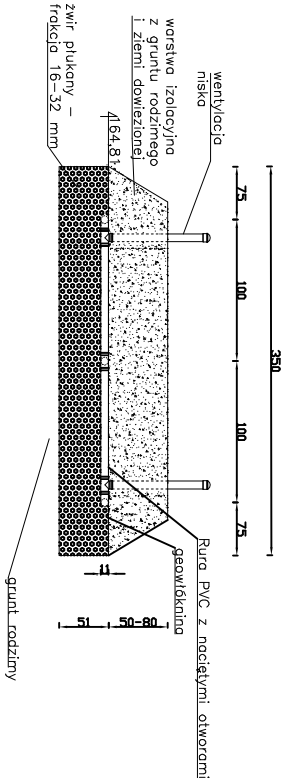

NAZWA ZADANIA: Budowa przydomowych oczyszczalni ścieków w budynkach komunalnych na terenie Gminy Klonowa		ADRES: miejscowość: Klonowa gmina: Klonowa powiat: sieradzki dz. nr 129/8, 129/9, 129/11, 129/12, 129/16, 130/2, 130/3	
TYTUŁ OPRACOWANIA: Oczyszczalnia ścieków dla budynku położonego w miejscowości Klonowa (ul. Czajkowaska)	TYTUŁ RYSUNKU: PRZEKRÓJ OCZYSZCZALNI I DRENAŻU		SKALA: -
INWESTOR: GMINA KLONOWA, ul. KS. JÓZEFA DALAKA 2, 98-273 KLONOWA		NR RYS.: 3	
PROJEKTOWAŁ: Górski Andrzej nr. upr. 292/81	PODPIS:	ETAP: PROJEKT BUDOWLANO-WYKONAWCZY	
		BRANŻA: INSTALACYJNA SANITARNA	
		DATA WYKONANIA: GRUDZIEŃ 2022	