

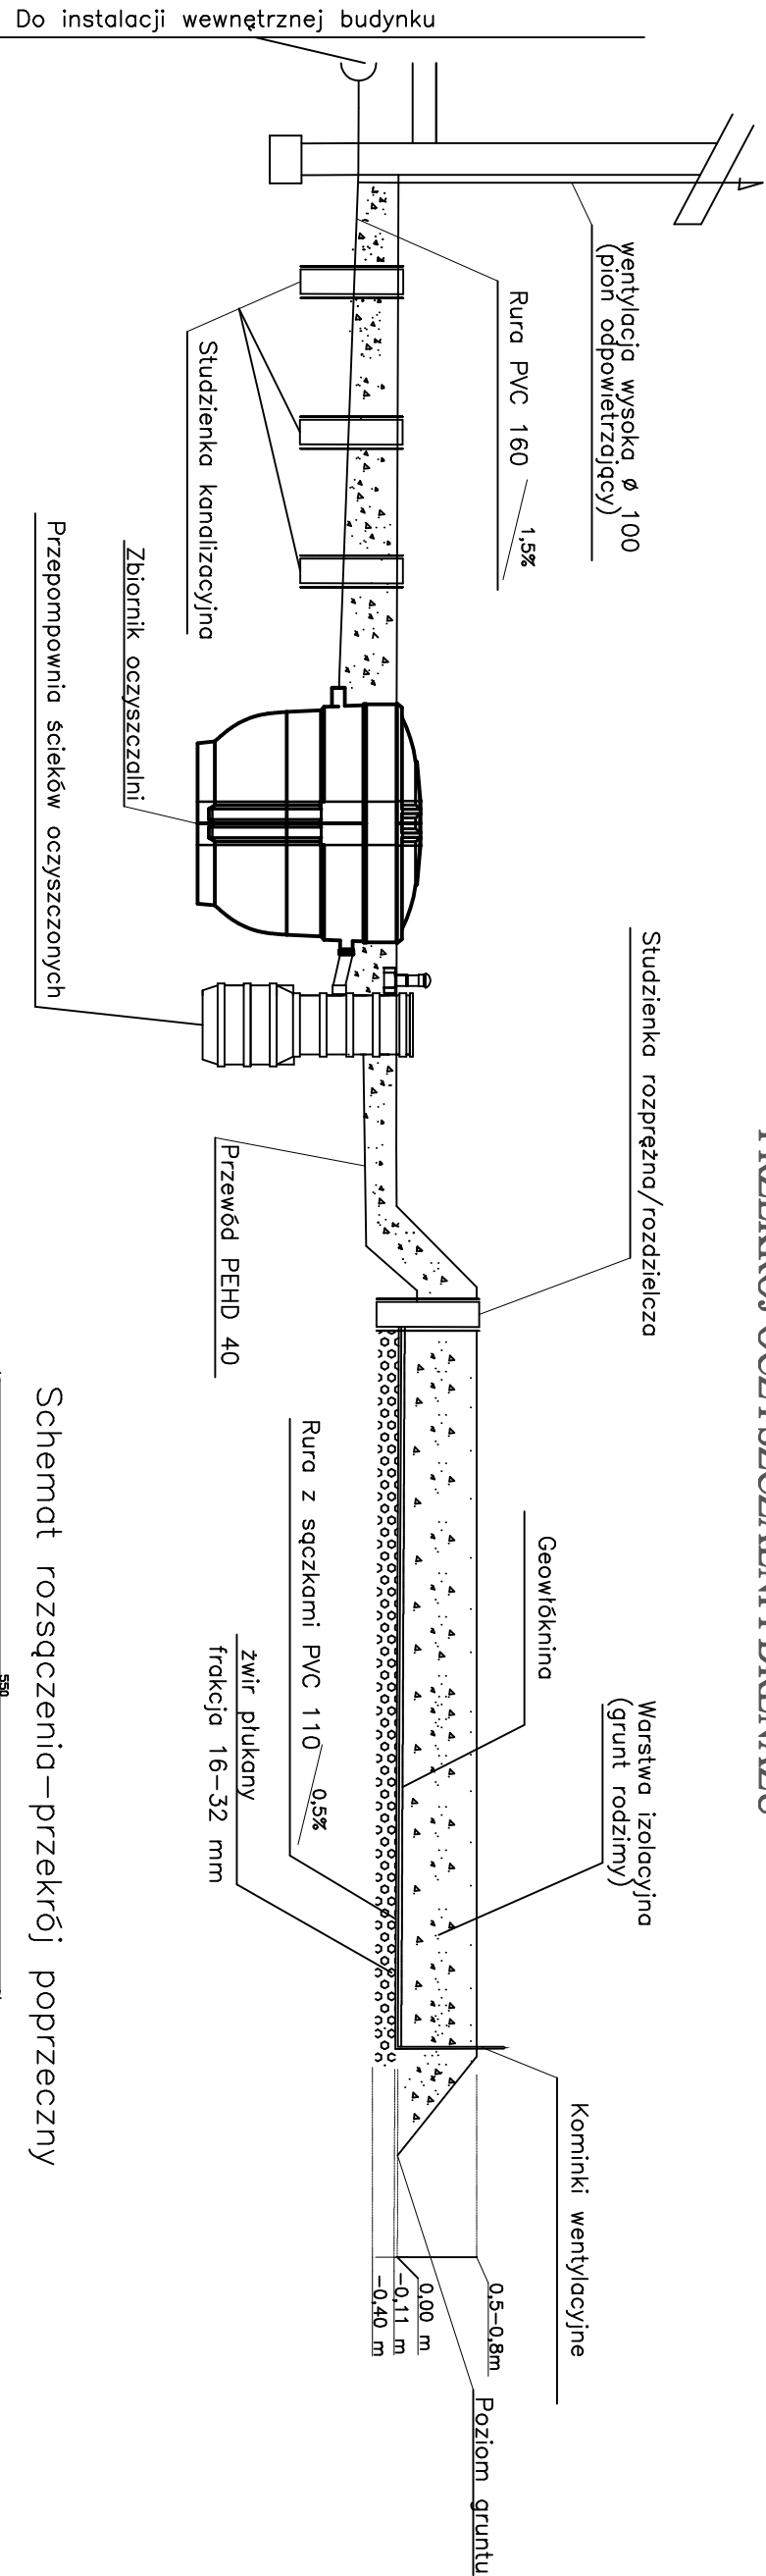


PRZEKRÓJ OCZYSZCZALNI I DRENAŻU

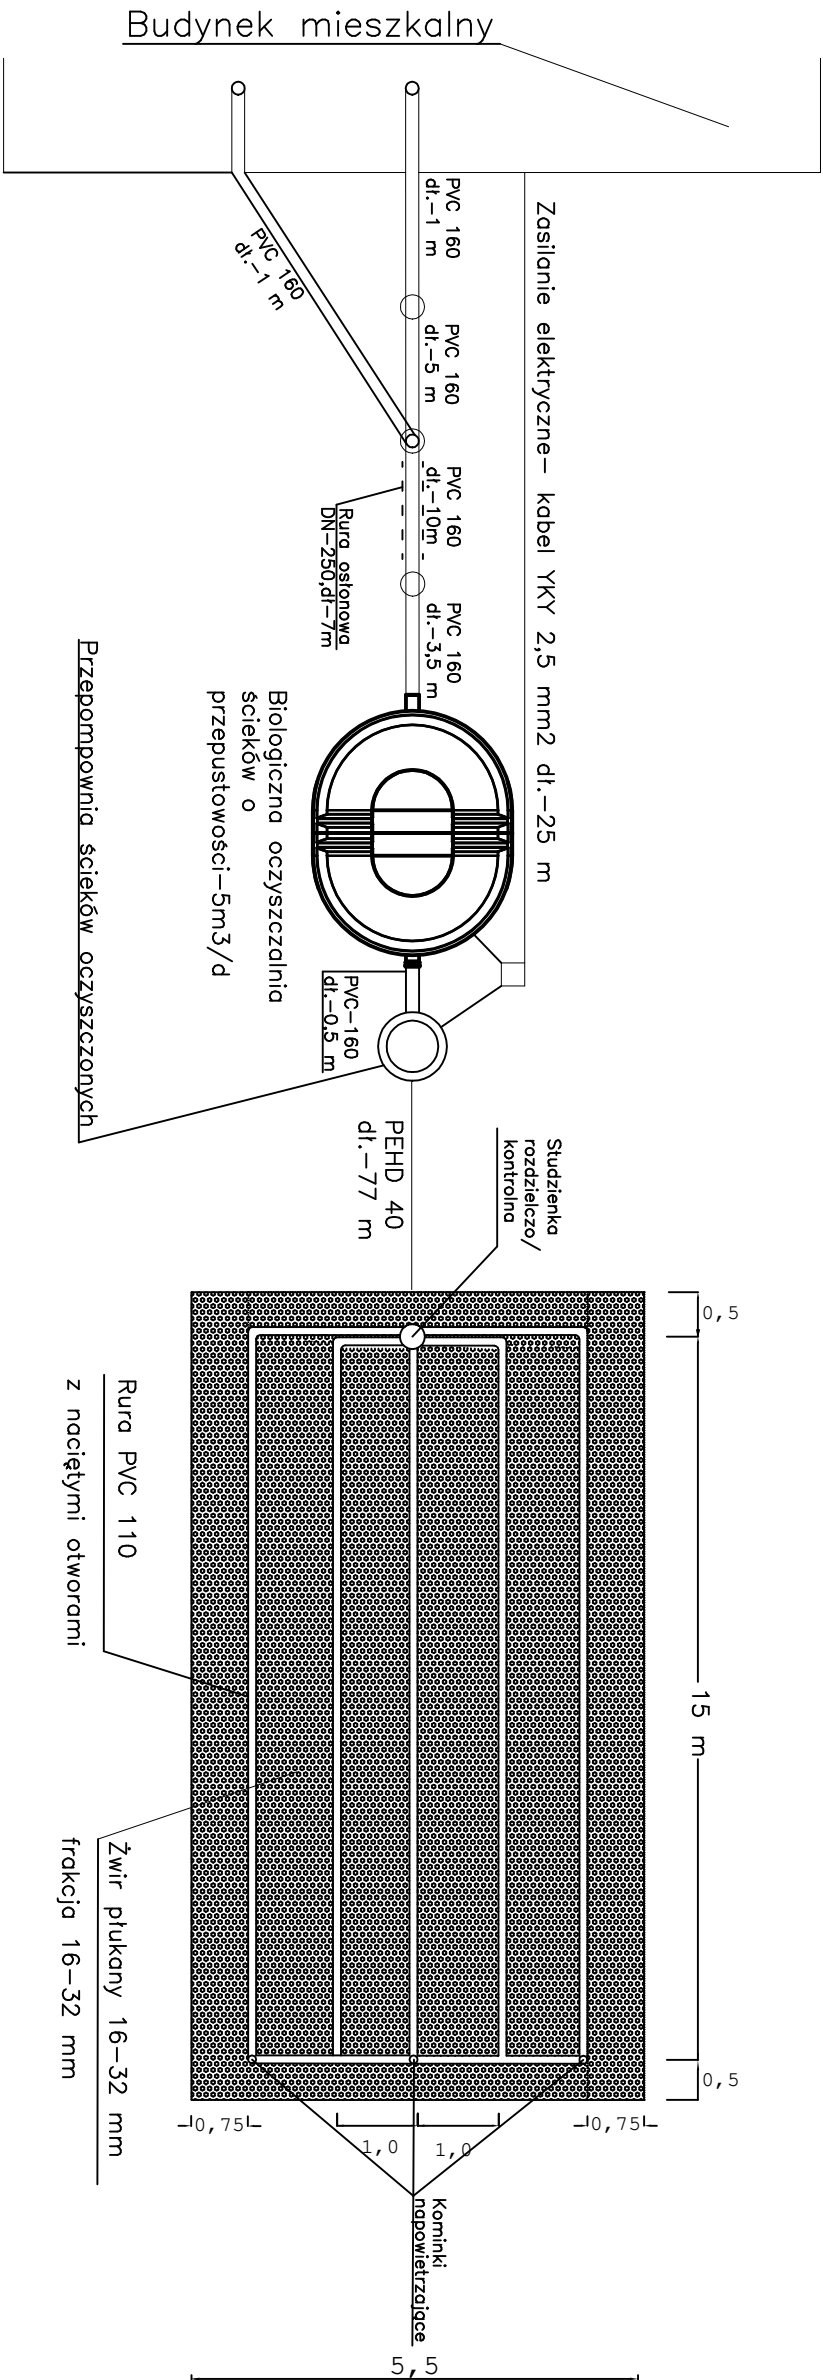

Schemat rozszczepienia – przekrój poprzeczny

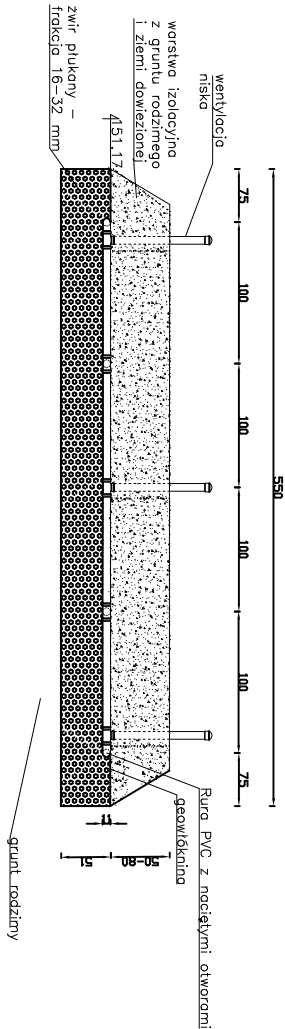

NAZWA ZADANIA: Budowa przydomowych oczyszczalni ścieków w budynkach komunalnych na terenie Gminy Klonowa		ADRES: miejscowość: Kuźnica Błońska gmina: Klonowa powiat: sieradzki dz. nr 463	
TYTUŁ OPRACOWANIA: Oczyszczalnia ścieków dla budynku położonego na działce nr 463 w miejscowości Kuźnica Błońska			
TYTUŁ RYSUNKU: PRZEKRÓJ OCZYSZCZALNI I DRENAŻU		SKALA: —	NR RYS.: 3
INWESTOR: GMINA KLONOWA, ul. KS. JÓZEFA DALAKA 2, 98-273 KLONOWA			
PROJEKTOWAŁ: Górski Andrzej nr. upr. 292/81	PODPIS:	ETAP: PROJEKT BUDOWLANO-WYKONAWCZY	
		BRANŻA: INSTALACYJNA SANITARNA	
		DATA WYKONANIA: GRUDZIEŃ 2022	