


PROJEKT ZAGOSPODAROWANIA

do projektu budowlanego remontu drogi gminnej w miejscowości Owieczki na odcinku od km 0+000 do km 1+700 (działki nr 147, 157 i 201 obręb Owieczki)

WYSZCZEGÓLNIENIE	IMIĘ I NAZWISKO	PODPIS	RYS. NR
PROJEKTOWAŁ	Zygmunt Sowała		
OPRACOWAŁ	Stanisław Żuber		
	nr upr. proj. 767/88		
	nr upr. bud. 519/85		
			SKALA 1:1000
			DATA

POWIATOWY OŚRODEK DOKUMENTACJI
GEODEZYJNO-KARTOGRAFICZNEJ
98-200 Siedlitz, ul. Warneńczyka 1
tel. 43 827 15 10, 43 822 57 71
NIP 8272289935, Regon 101013443

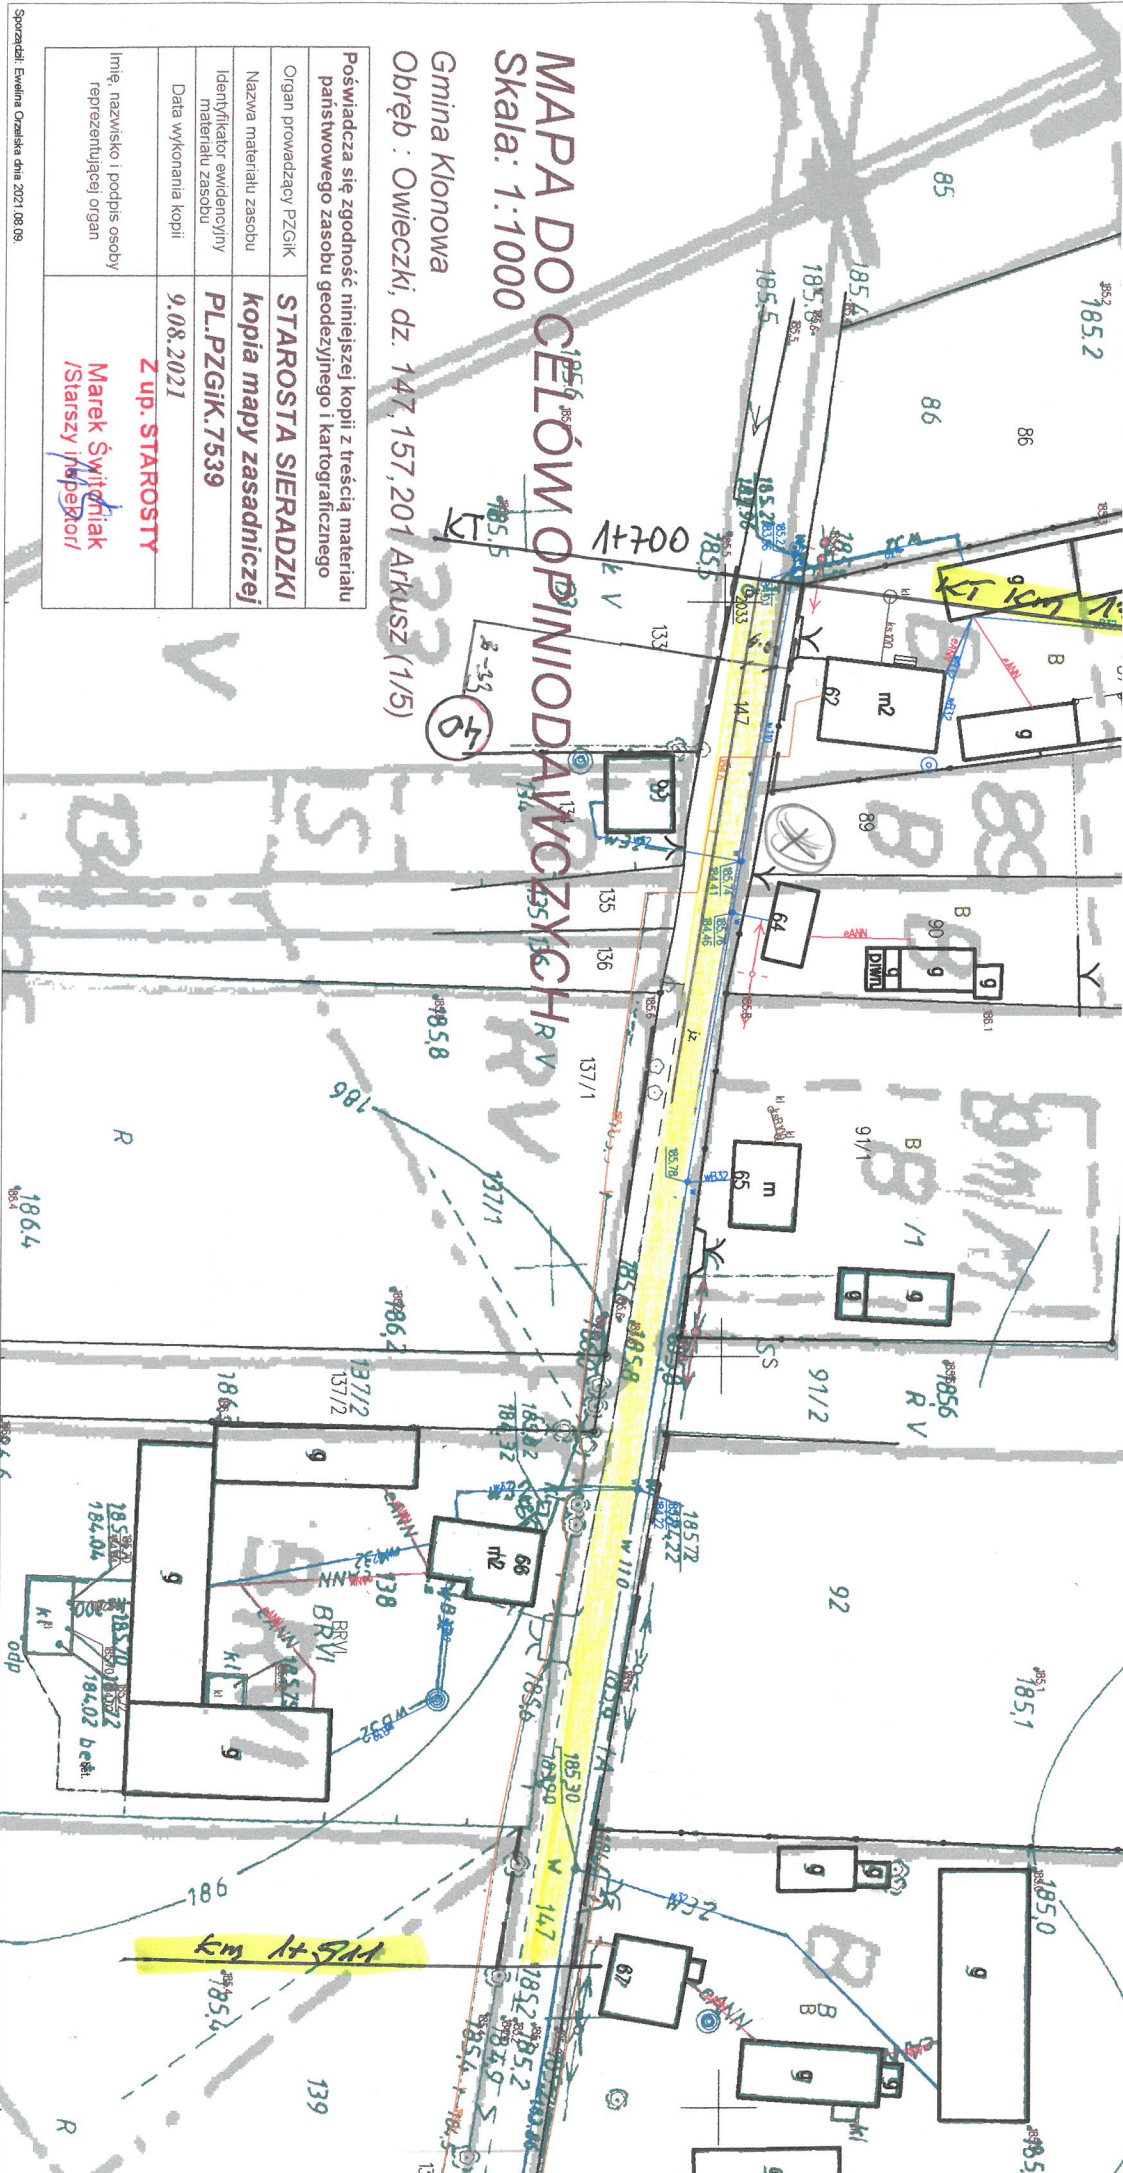

MAPA DO CEŁÓW OPINIODAWCZYCH

Skala: 1:1000

Gmina Klonowa

Obręb : Owieczki, dz. 147, 157, 201 Arkusz (1/5)

Poświadczam się zgodność niniejszej kopii z treścią materiału państwowego zasobu geodezyjnego i kartograficznego

Organ prowadzący PZGik	STAROSTA SIERADZKI
Nazwa materiału zasobu	kopia mapy zasadniczej
Identyfikator ewidencyjny materiału zasobu	PL.PZGIK.7539
Data wykonania kopii	9.08.2021
Imię, nazwisko i podpis osoby reprezentującej organ	Z up. STAROSTY Marek Świątlik /Starszy inspektor/