


PRZĘKRÓJ KONSTRUKCYJNY
SKALA 1:50

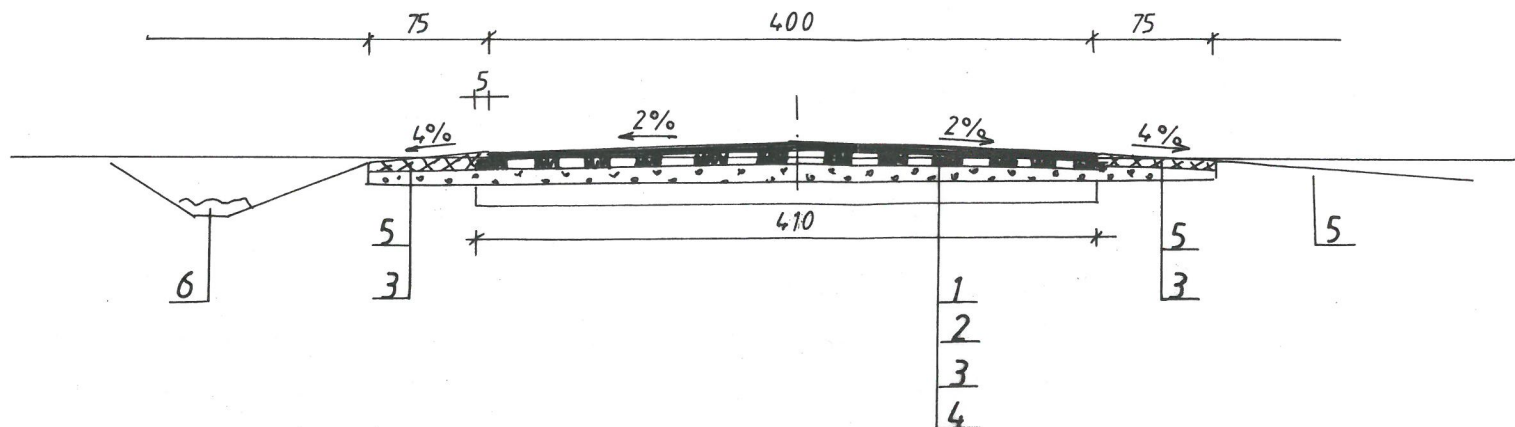

OZNACZENIA

1. Warstwa ścieralna grubości 4 cm z betonu asfaltowego 0÷11 mm KR-1 AC11S
2. Warstwa wiążąca grubości 4 cm z betonu asfaltowego 0÷11 mm KR-1 AC11W
3. Warstwa wyrównawcza grubości 2 cm z mieszanki tłuczni kamyennego 0÷32 mm
4. Istniejąca nawierzchnia tłuczniowo-żwirowa z domieszką destruktu bitumicznego
5. Pobocze utwardzone destruktem bitumicznym o grubości 6 cm
6. Rowy przydrożne do odmulenia głębokości 0,20÷0,30 m odcinkowo

PRZĘKROJE KONSTRUKCYJNE

do projektu budowlanego remontu drogi gminnej w miejscowości Owieczki na odcinku od km 0+000 do km 1+700 (działki nr 147, 157 i 201 obręb Owieczki)

WYSZCZEGÓLNIENIE	IMIĘ I NAZWISKO	PODPIS	RYS. NR 6
PROJEKTOWAŁ	Zygmunt Sowała nr upr.proj. 767/88		SKALA 1:50 DATA
OPRACOWAŁ	Stanisław Żuber nr upr. bud. 519/85		