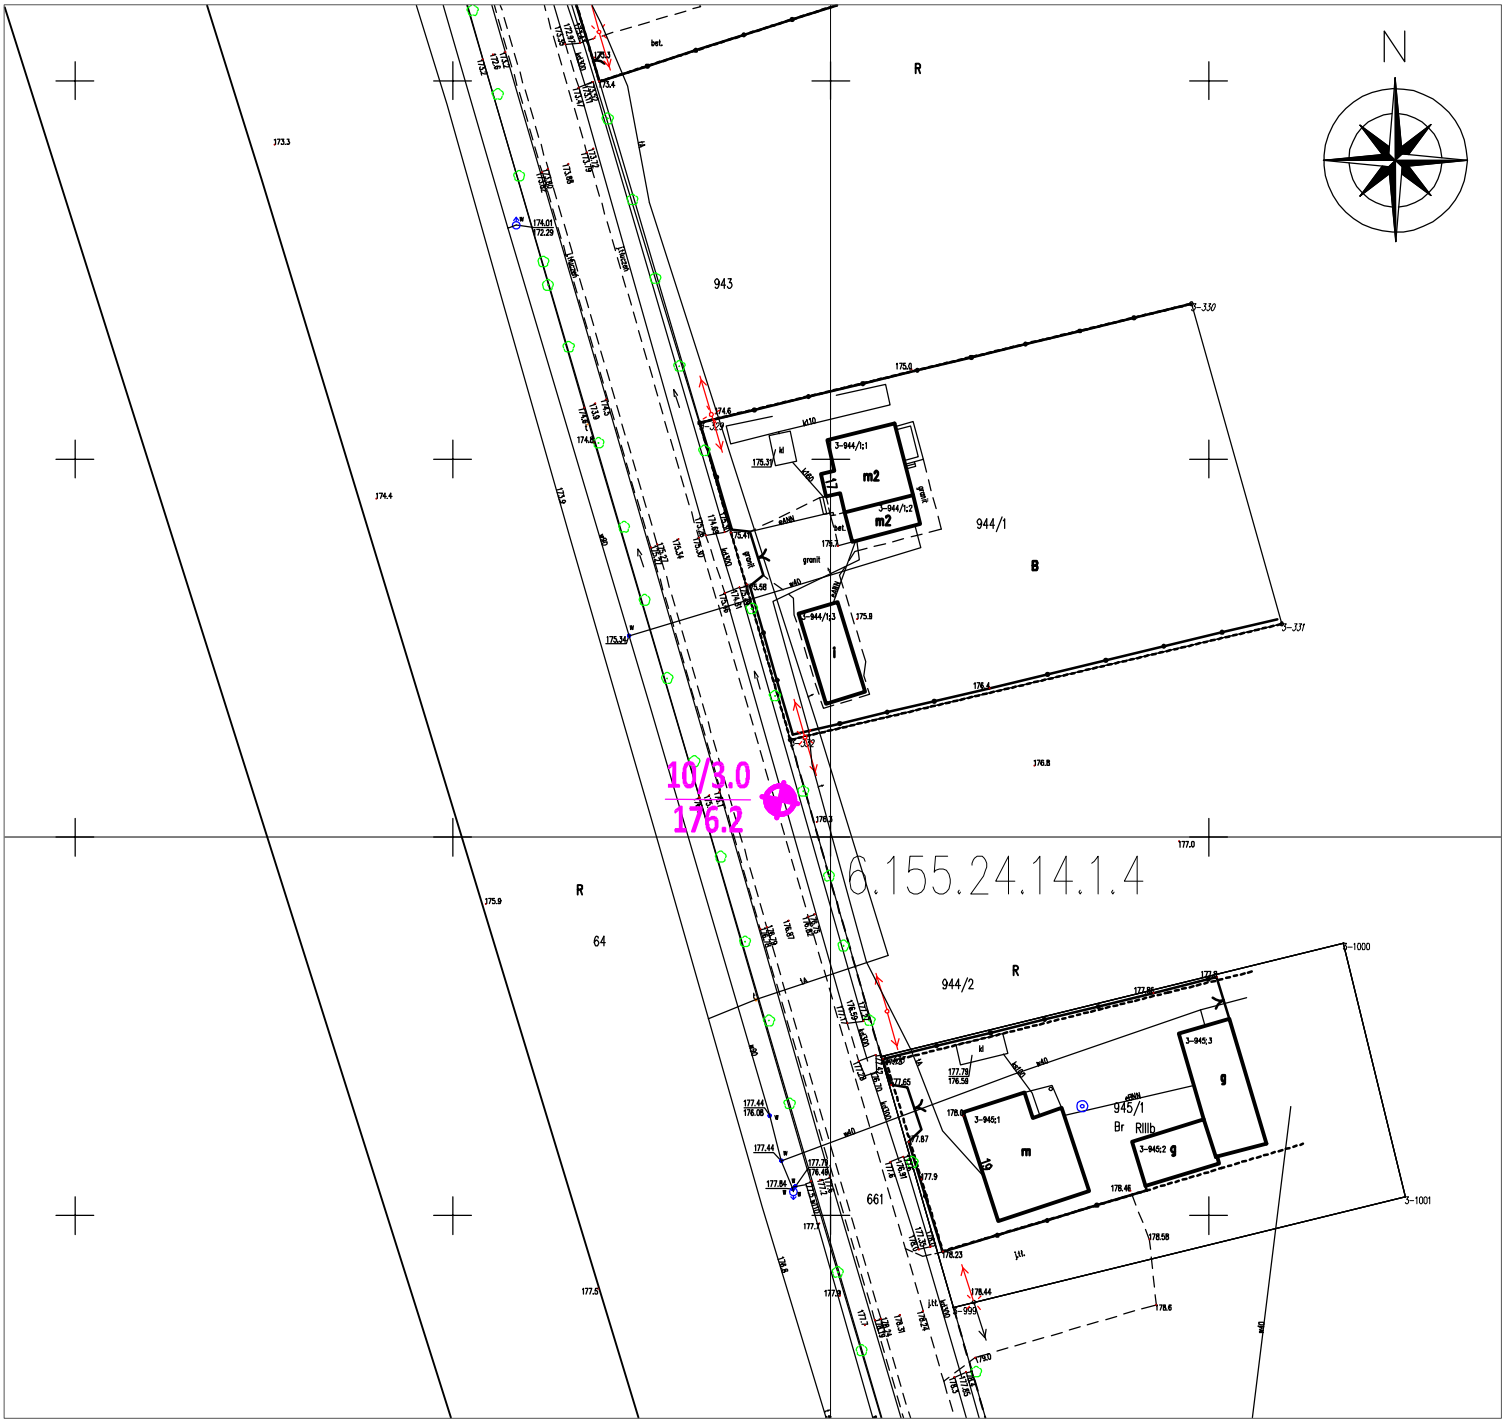

OBJAŚNIENIA:

1/2.5 - numer otworu geotechnicznego / głębokość (m p.p.t.)
113.2 - rzędna otworu (m n.p.m.)

ZAMAWIAJĄCY: Zakład Techniki Sanitarnej "Instech" ul. Zielna 2 09-472 Słupno			
WYKONAWCA: MS GEOLOGIA MS GEOLOGIA - USŁUGI GEOLOGICZNE MICHAŁ SULIKOWSKI UL. DWORSKA 38 32-031 CHOROWICE			
TYTUŁ: MAPA DOKUMENTACYJNA W SKALI 1: 1 000			
DATA: IX 2022 r.	IMIĘ I NAZWISKO	PODPIS	NR ZAŁ.
WYKONAŁ:	MGR. INŻ. MICHAŁ SULIKOWSKI	Sulikowski	2.10