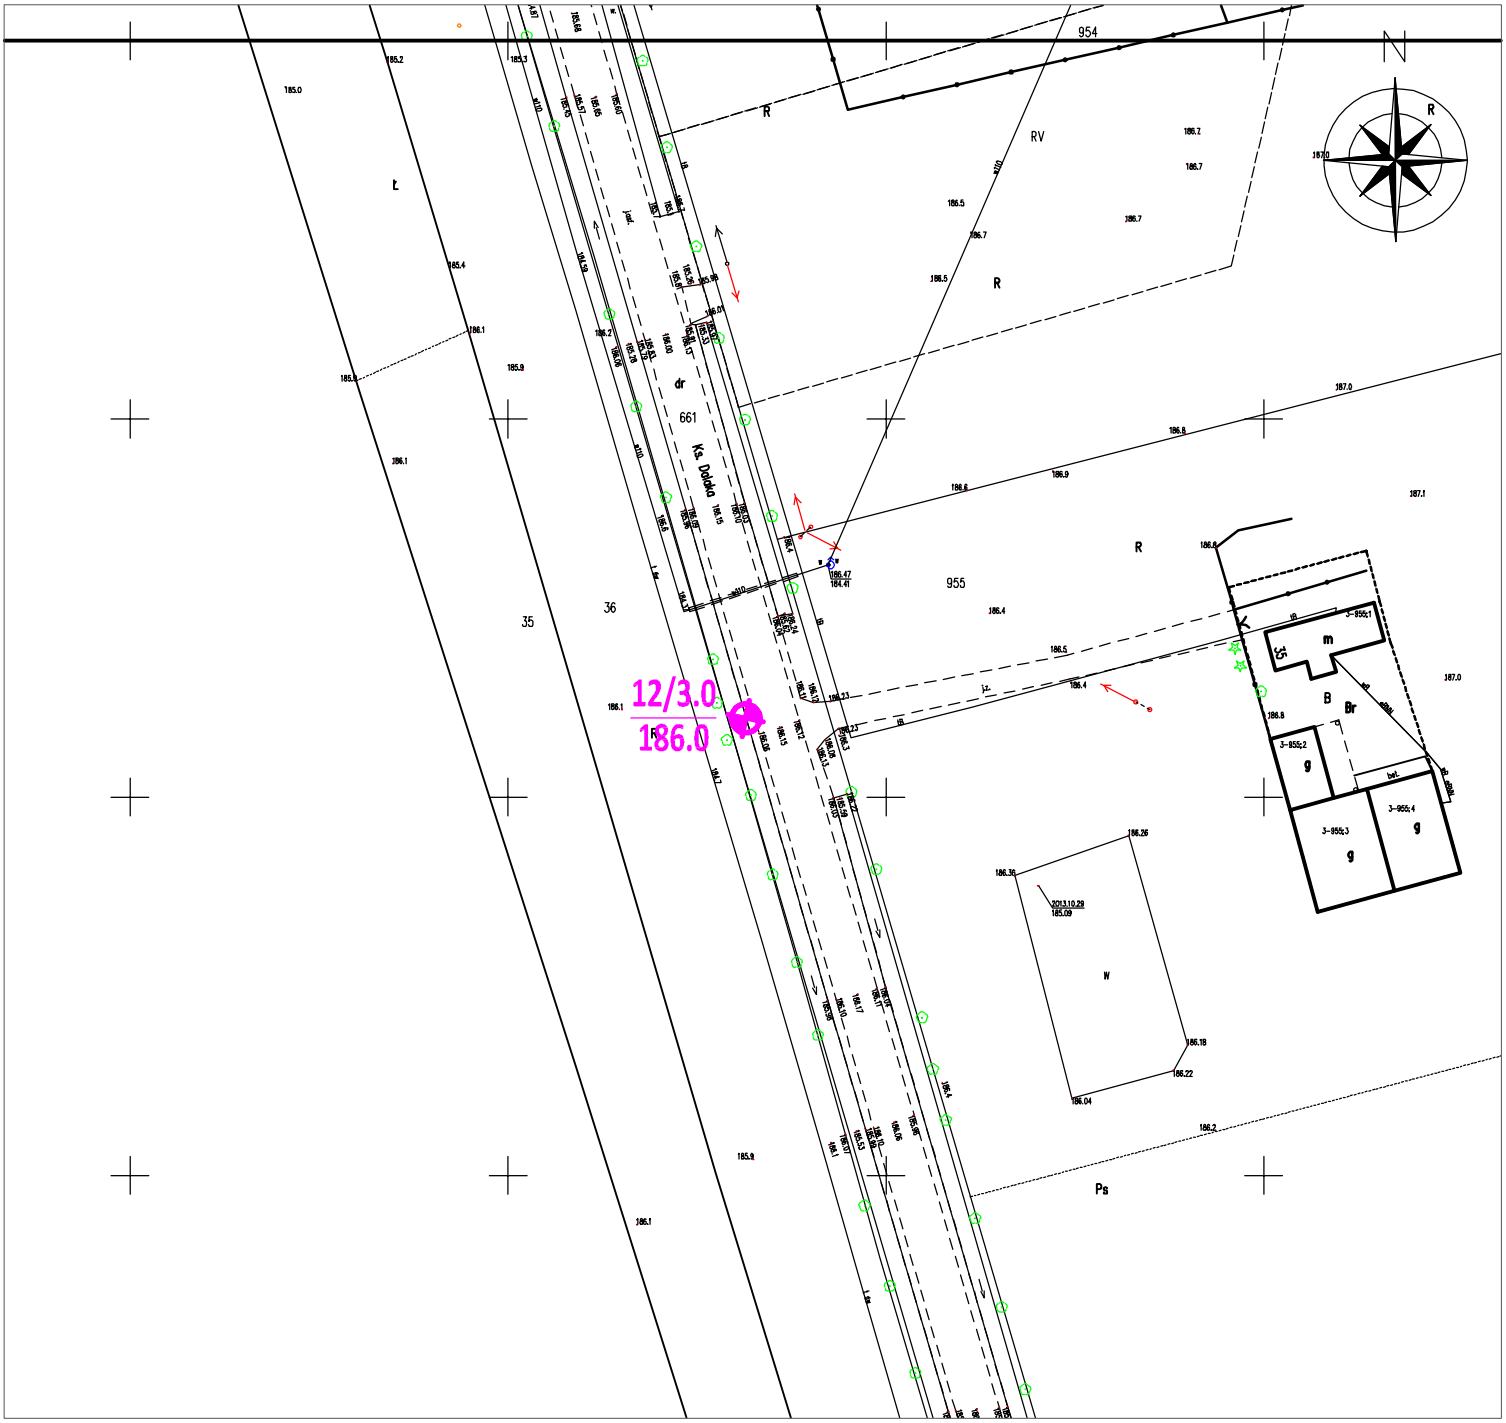

OBJAŚNIENIA:

1/2.5 - numer otworu geotechnicznego / głębokość (m p.p.t.)
113.2 - rzędna otworu (m n.p.m.)

ZAMAWIAJĄCY:

Zakład Techniki Sanitarnej "Instech"
ul. Zielna 2
09-472 Słupno

WYKONAWCA:

MS GEOLOGIA - USŁUGI GEOLOGICZNE
MICHAŁ SULIKOWSKI
UL. DWORSKA 38
32-031 CHOROWICE

TYTUŁ:

MAPA DOKUMENTACYJNA W SKALI 1: 1 000

DATA: IX 2022 r.	IMIĘ I NAZWISKO	PODPIS	NR ZAŁ.
WYKONAŁ:	MGR. INŻ. MICHAŁ SULIKOWSKI	Sulikowski	2.12