



SCHEMAT TECHNOLOGICZNO - WYSOKOŚCIOWY URZĄDZEŃ SUWOWIECZKI

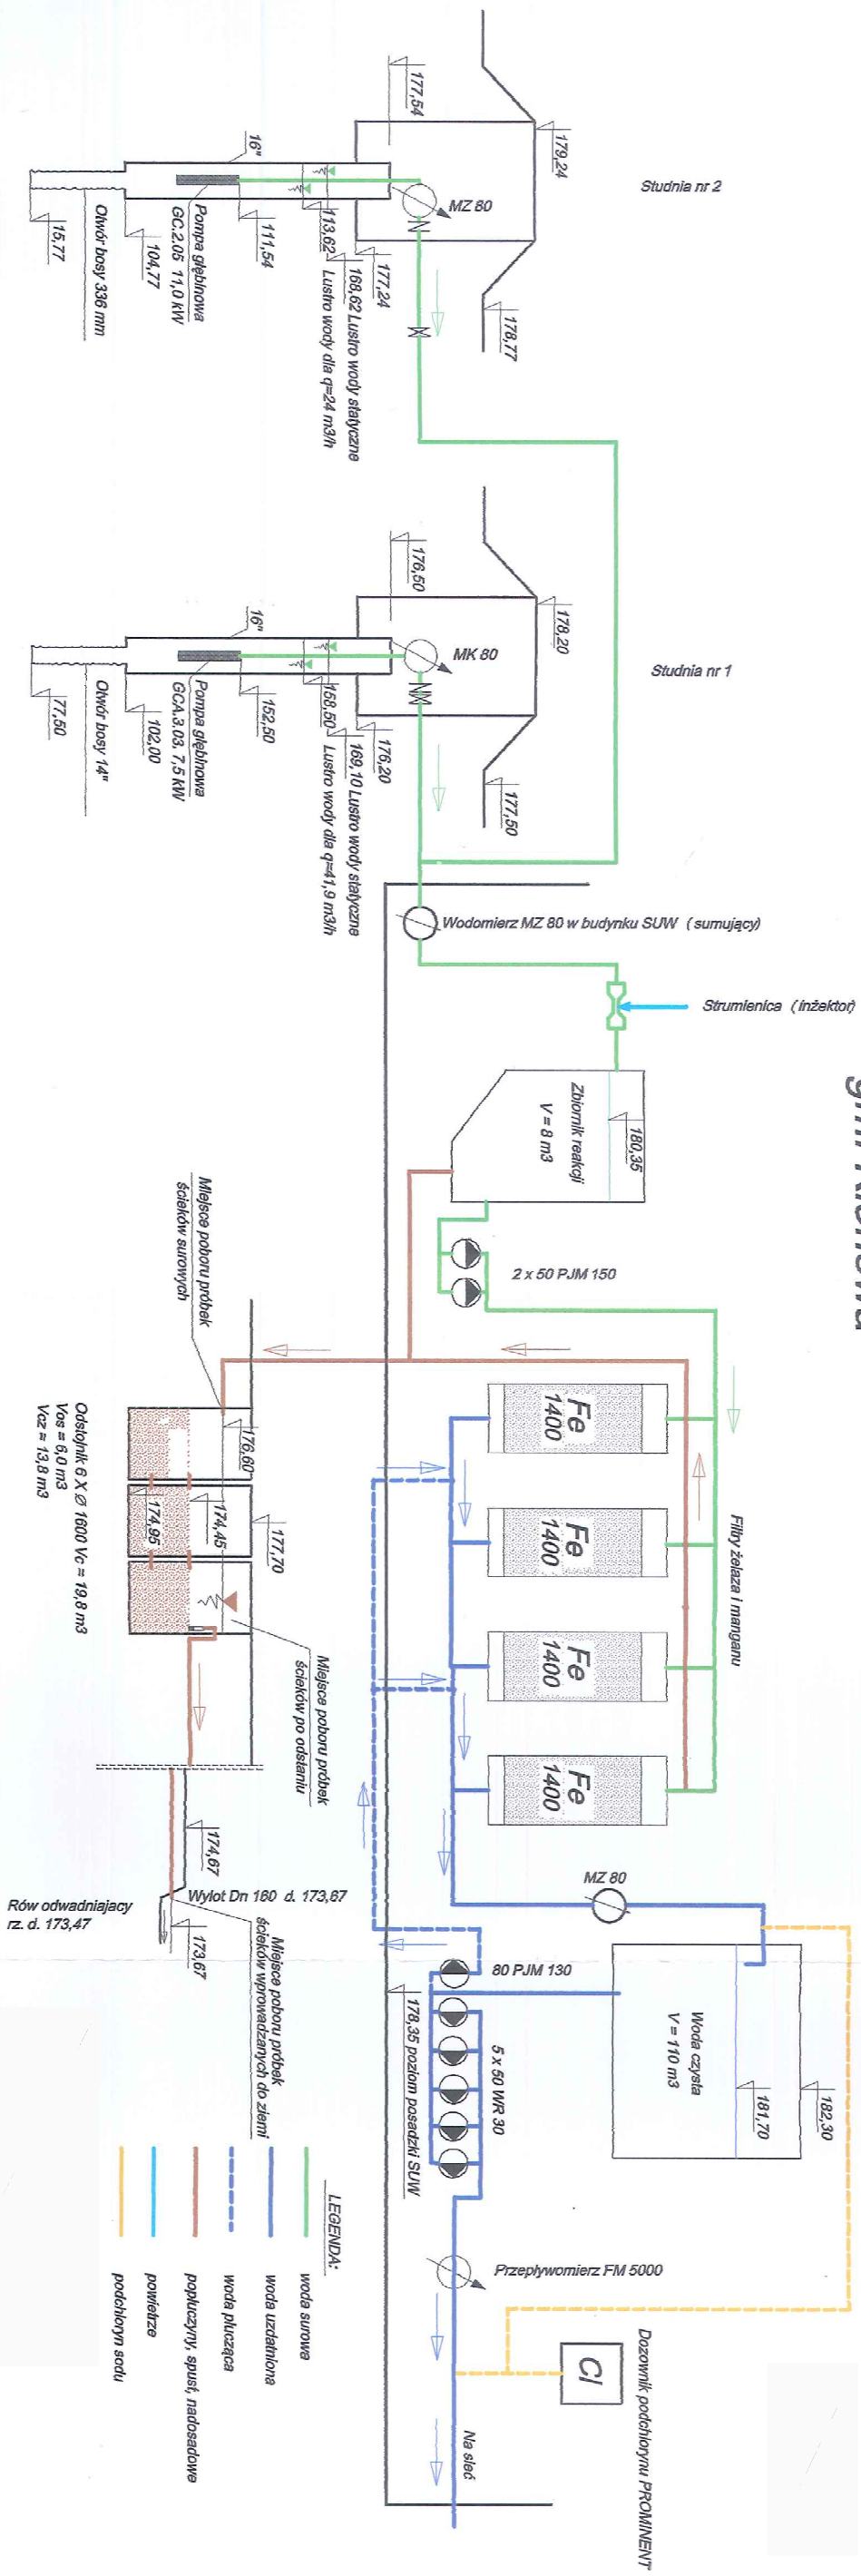

Biuro projektowe:	 EKO-KOMPLEXS <small>J. Polysnak, J. Bodzinska S.J.</small>		95 - 030 Rzgów, ul. Gazuńska 14 tel/fax (42) 227 87 86, 227 88 78 e-mail: projekt@ekokomplexs.com.pl www.ekokomplexs.com.pl
Inwestor:	Gmina Klonowa ul. Ks. Dąbka 2, 98 - 273 Klonowa		NIP 70-10-17-522 REGON 471121530
Nazwa inwestycji:	Przebudowa z rozbudową Automatycznej Stacji Uzdławiania Wody w miejscowości Owieczki, Gminy Klonowa		
Rysunek:	Schemat technologiczny ASUW w m. Owieczki (rozwiązanie przykładowe)		
Skala:	Data:	Stadium:	Rysunek nr:
SCHEMAT	04.2022		PTU 2