



STAN ISTNIEJĄCY

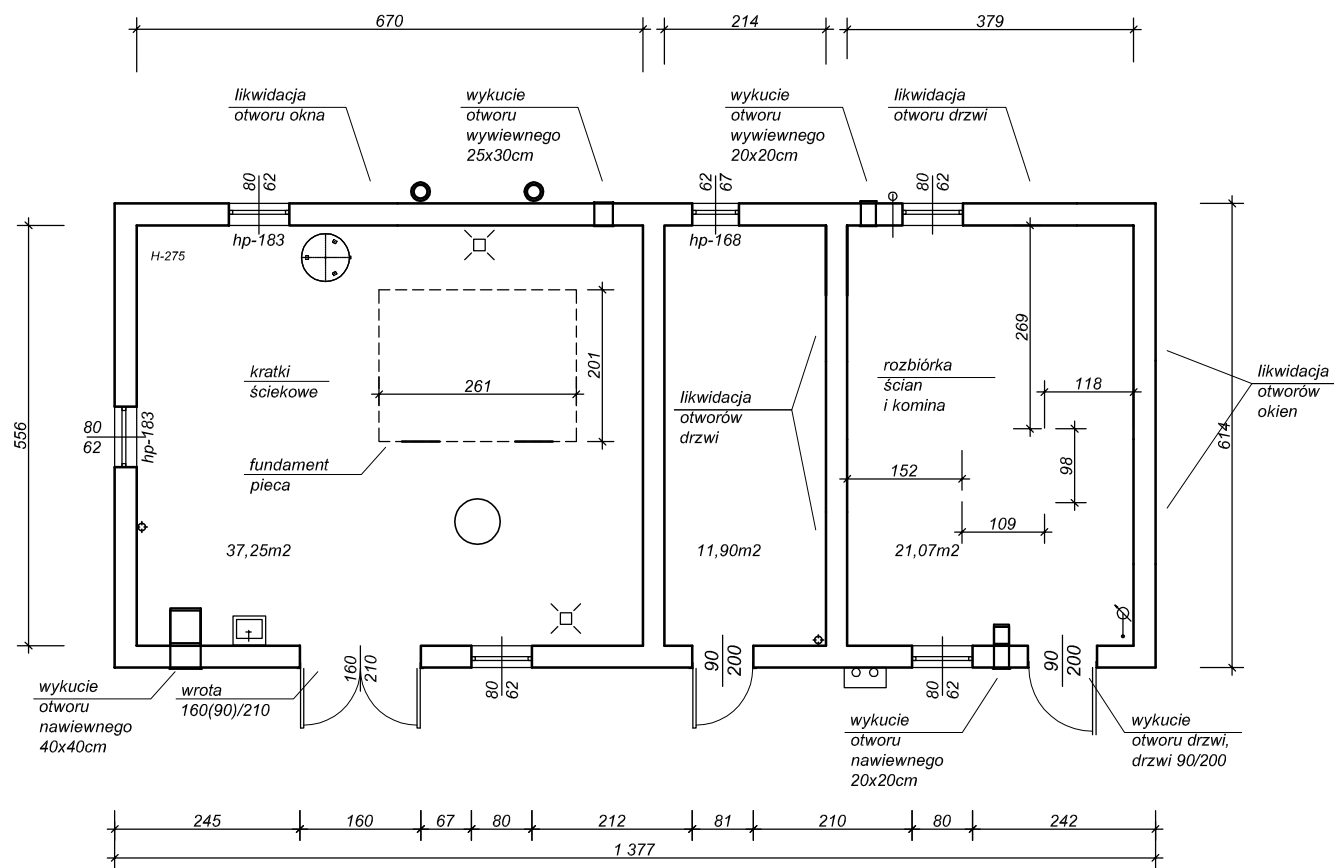

PROJEKT PRZEBUDOWY

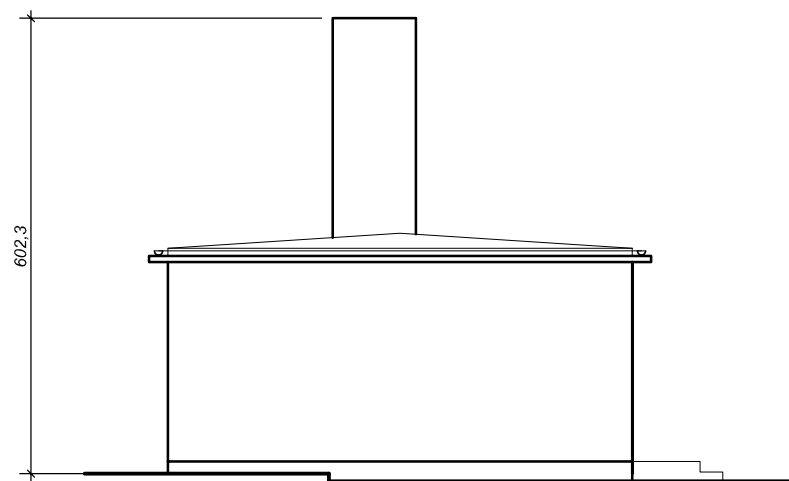

<div>SM</div>		BIURO PROJEKTOWE "PROKON"	
		Sławomir Miziała	
		98-200 Sieradz, ul. Broniewskiego 5/3 tel 501 715 029	
OBIEKT: BUDYNEK KOTŁOWNI przy Zespole Szkół w Klonowej			
INWESTOR: Gmina Klonowa z/s. 98-273 Klonowa, ul. Ks. J. Dalaka 2		BRANŻA: BUDOWLANA	
RYSUNEK: KOTŁOWNIA -przebudowa		SKALA: 1:100	
OPRACOWAŁ: mgr inż. SŁAWOMIR MIZIAŁA	NR UPR.: 1023/92	DATA: 2023.06	NR RYS: 2
PROJEKTANT:	NR UPR.:		