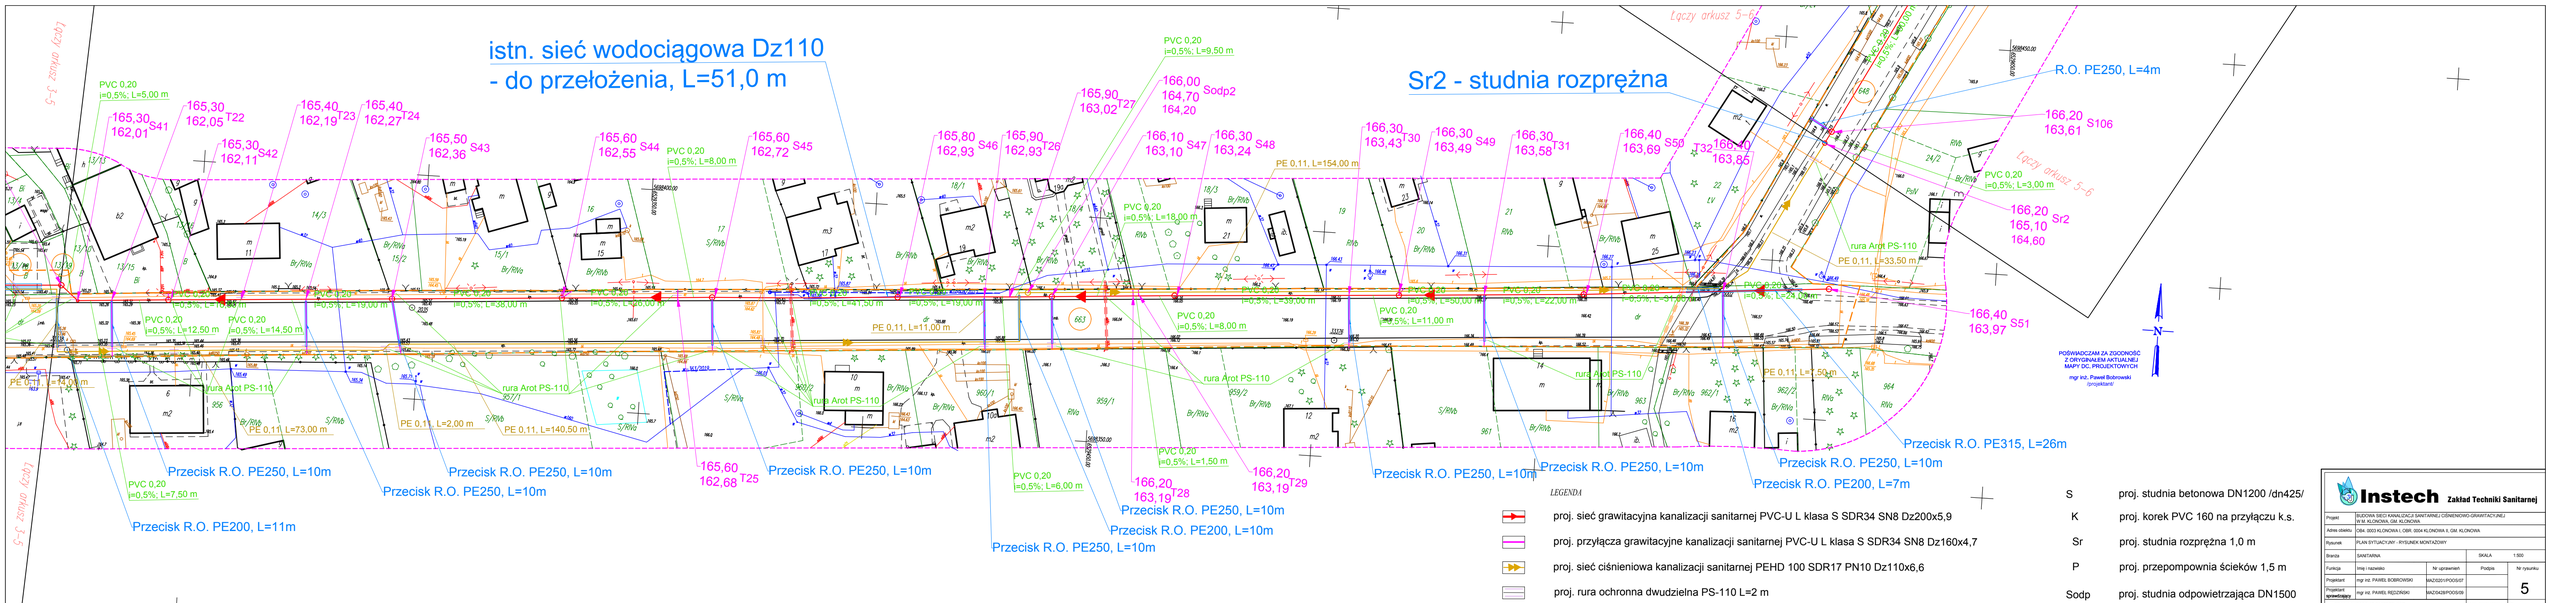

LEGENDA

- proj. sieć grawitacyjna kanalizacji sanitarnej PVC-U L klasa S SDR34 SN8 Dz200x5,9
- proj. przyłącza grawitacyjne kanalizacji sanitarnej PVC-U L klasa S SDR34 SN8 Dz160x4,7
- proj. sieć ciśnieniowa kanalizacji sanitarnej PEHD 100 SDR17 PN10 Dz110x6,6
- proj. rura ochronna dwudzielna PS-110 L=2 m

S	proj. studnia betonowa DN1200 /dn425/
K	proj. korek PVC 160 na przyłączu k.s.
Sr	proj. studnia rozprężna 1,0 m
P	proj. przepompownia ścieków 1,5 m
Sodp	proj. studnia odpowietrzająca DN1500

Instech Zakład Techniki Sanitarnej

Projekt	BUDOWA SIECI KANALIZACJI SANITARNEJ I CIŚNIENIOWEJ GRAWITACYJNEJ W M. KLONOWA, GM. KLONOWA
Adres obiektu	GM. 0003 KLONOWA 1, OBR. 0004 KLONOWA 9, GM. KLONOWA
Rysunek	PLAN SYTUACYJNY - RYSUNEK MONTAŻOWY
Branża	SANITARNA
SKALA	1:500
Funkcja / imię i nazwisko	Nr uprawnień / Podpis / Nr rysunku
Projektant	mgr inż. PAWEŁ BOBROWSKI / MAZ/0231/POOS/07 / 5
Projektant sprawdzający	mgr inż. PAWEŁ REZIDENSKI / MAZ/0428/POOS/19
PRAWA AUTORSKIE ZASTRZEŻONE	Data: 10.02.2023 r. / Strona: