


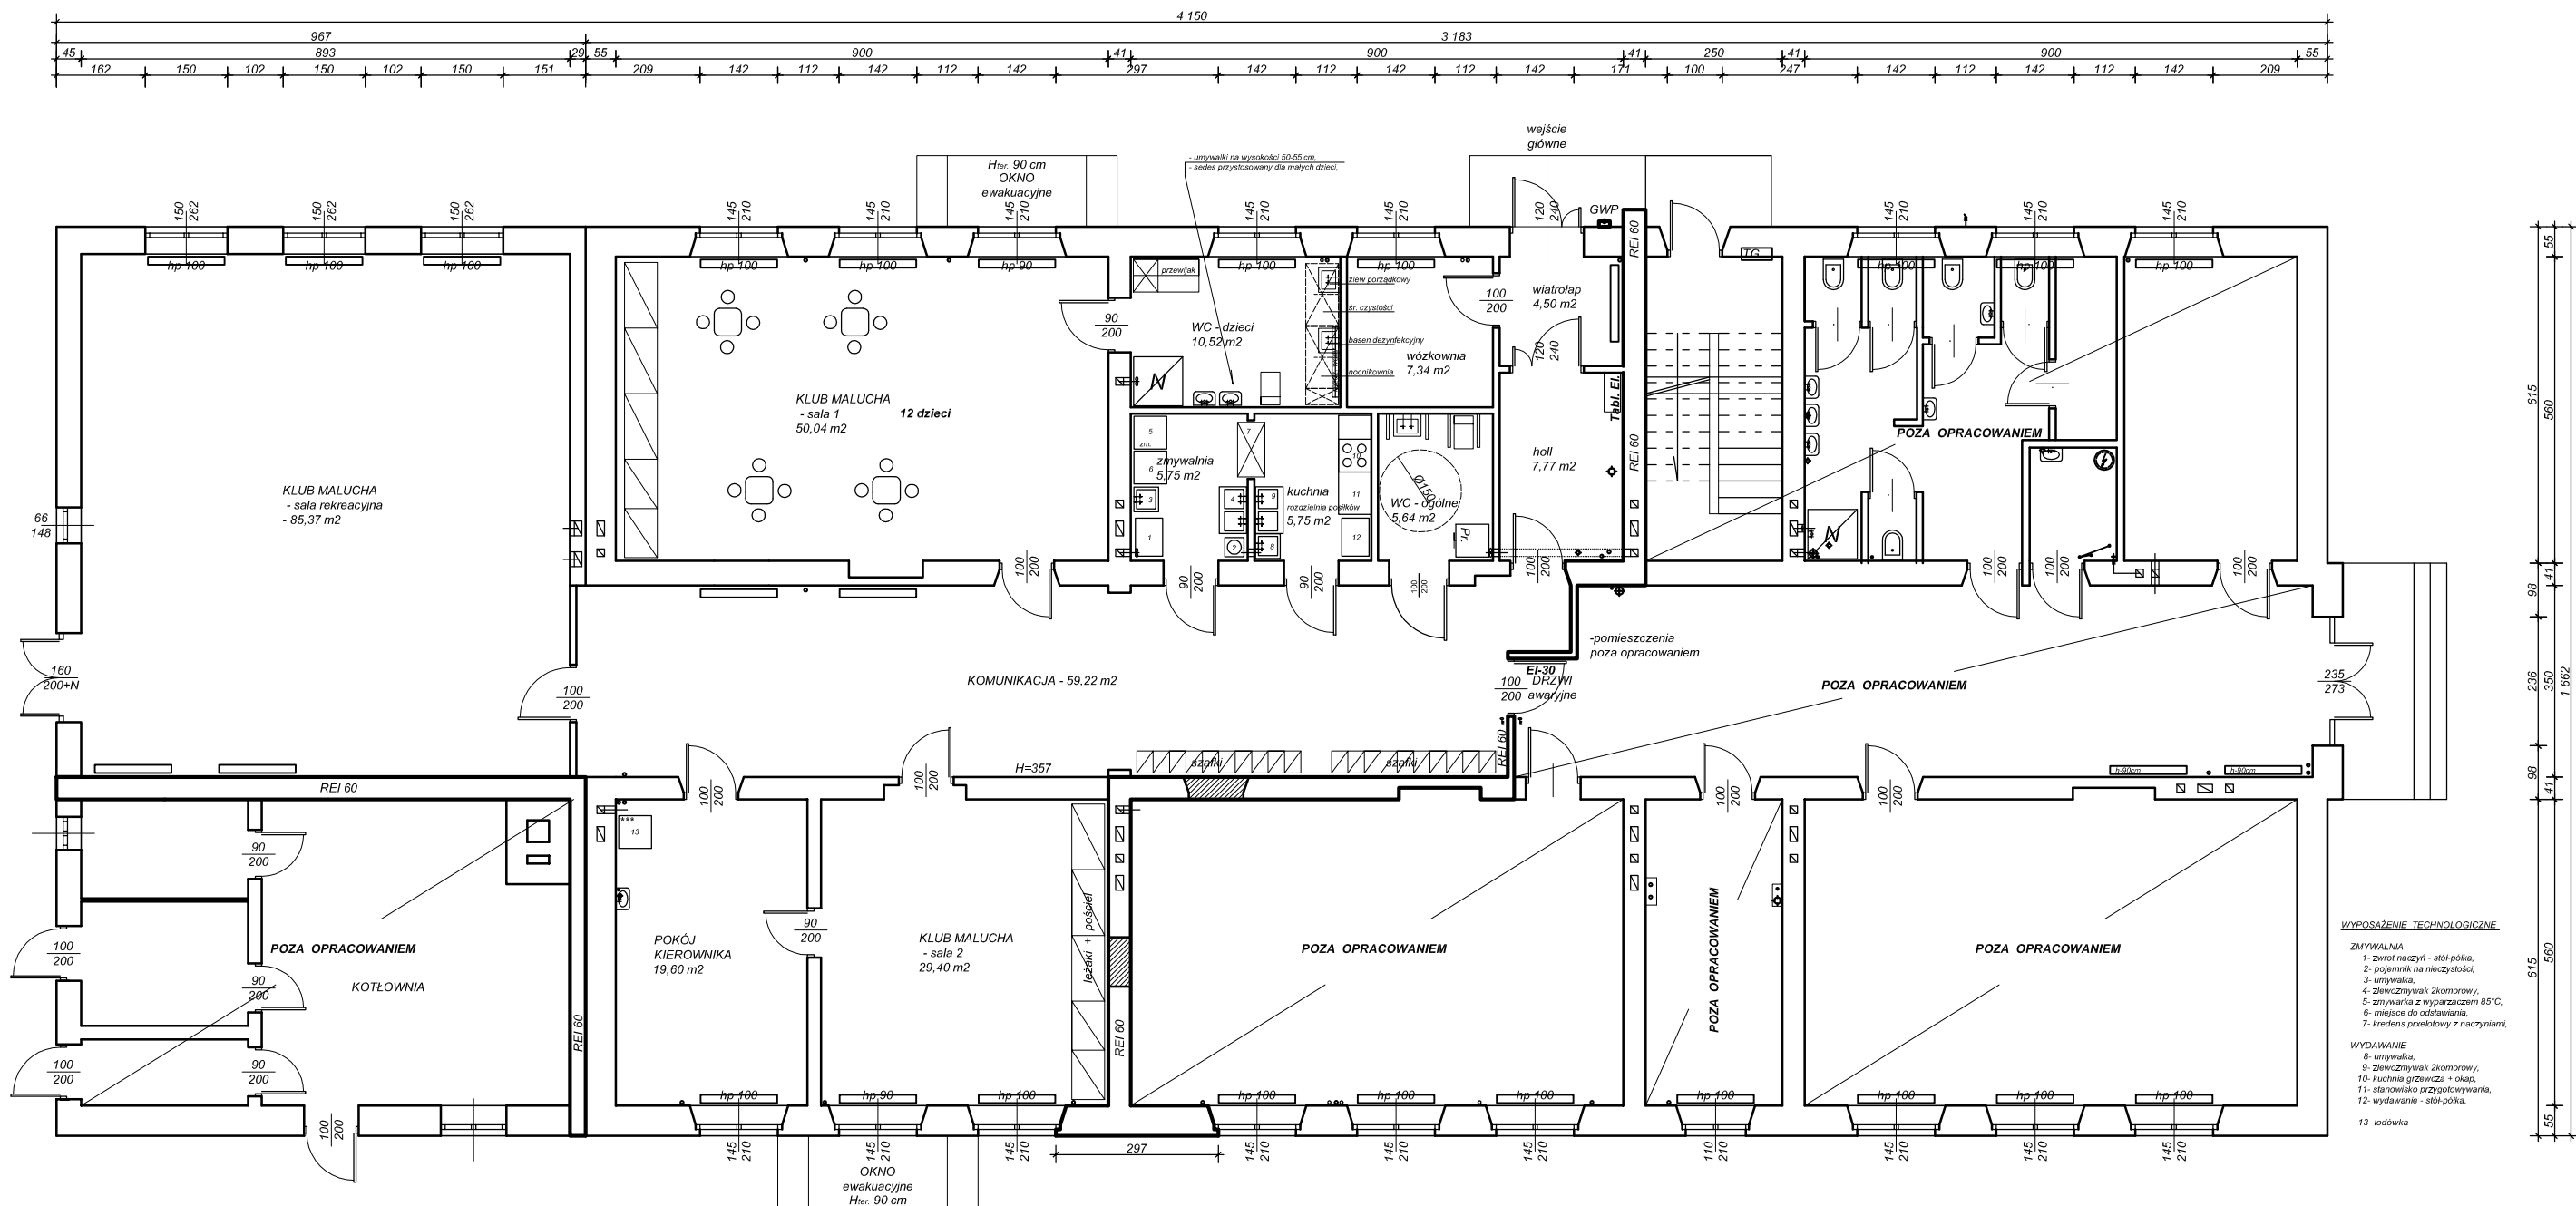

WYPOSAŻENIE TECHNOLOGICZNE

ZMYWALNIA
1- zwrót naczyń - stół półka,
2- pojemnik na nieczystości,
3- umywalka,
4- zlewozmywak 2komorowy,
5- zmywarka z wyparzacznym 65°C,
6- miejsce do odstawiania,
7- kredens przekładowy z naczyniami.

WYDAWANIE
8- umywalka,
9- zlewozmywak 2komorowy,
10- kuchenia grzewcza + okap,
11- stanowisko przygotowywania,
12- wydawanie - stół półka,
13- lodówka

p.u. - 290,90 m2

BIURO PROJEKTOWE

"PROKON"

Sławomir Miziała

98-200 Sieradz, ul. Broniewskiego 5/3, tel 501 715 029

OBIEKT:		ZMIANA SPOSOBU UŻYTKOWANIA BUD. USŁ.-MIESZK. NA KLUB DZIECIĘCY	
INWESTOR:		GMINA KLONOWA - Klonowa ul. Ks. J. Dąbka 2	
BUDOWLANA		BUDOWLANA	
RYSUNEK:		KLUB DZIECIĘCY - technologia	
OPRACOWAŁ:		mgr inż. SŁAWOMIR MIZIAŁA	
PROJEKTANT:		mgr inż. arch. TADEUSZ MIZIAŁA	
DATA:		1023/92 2023.08.	
SKALA:		1:100	
NR RYS.		2	