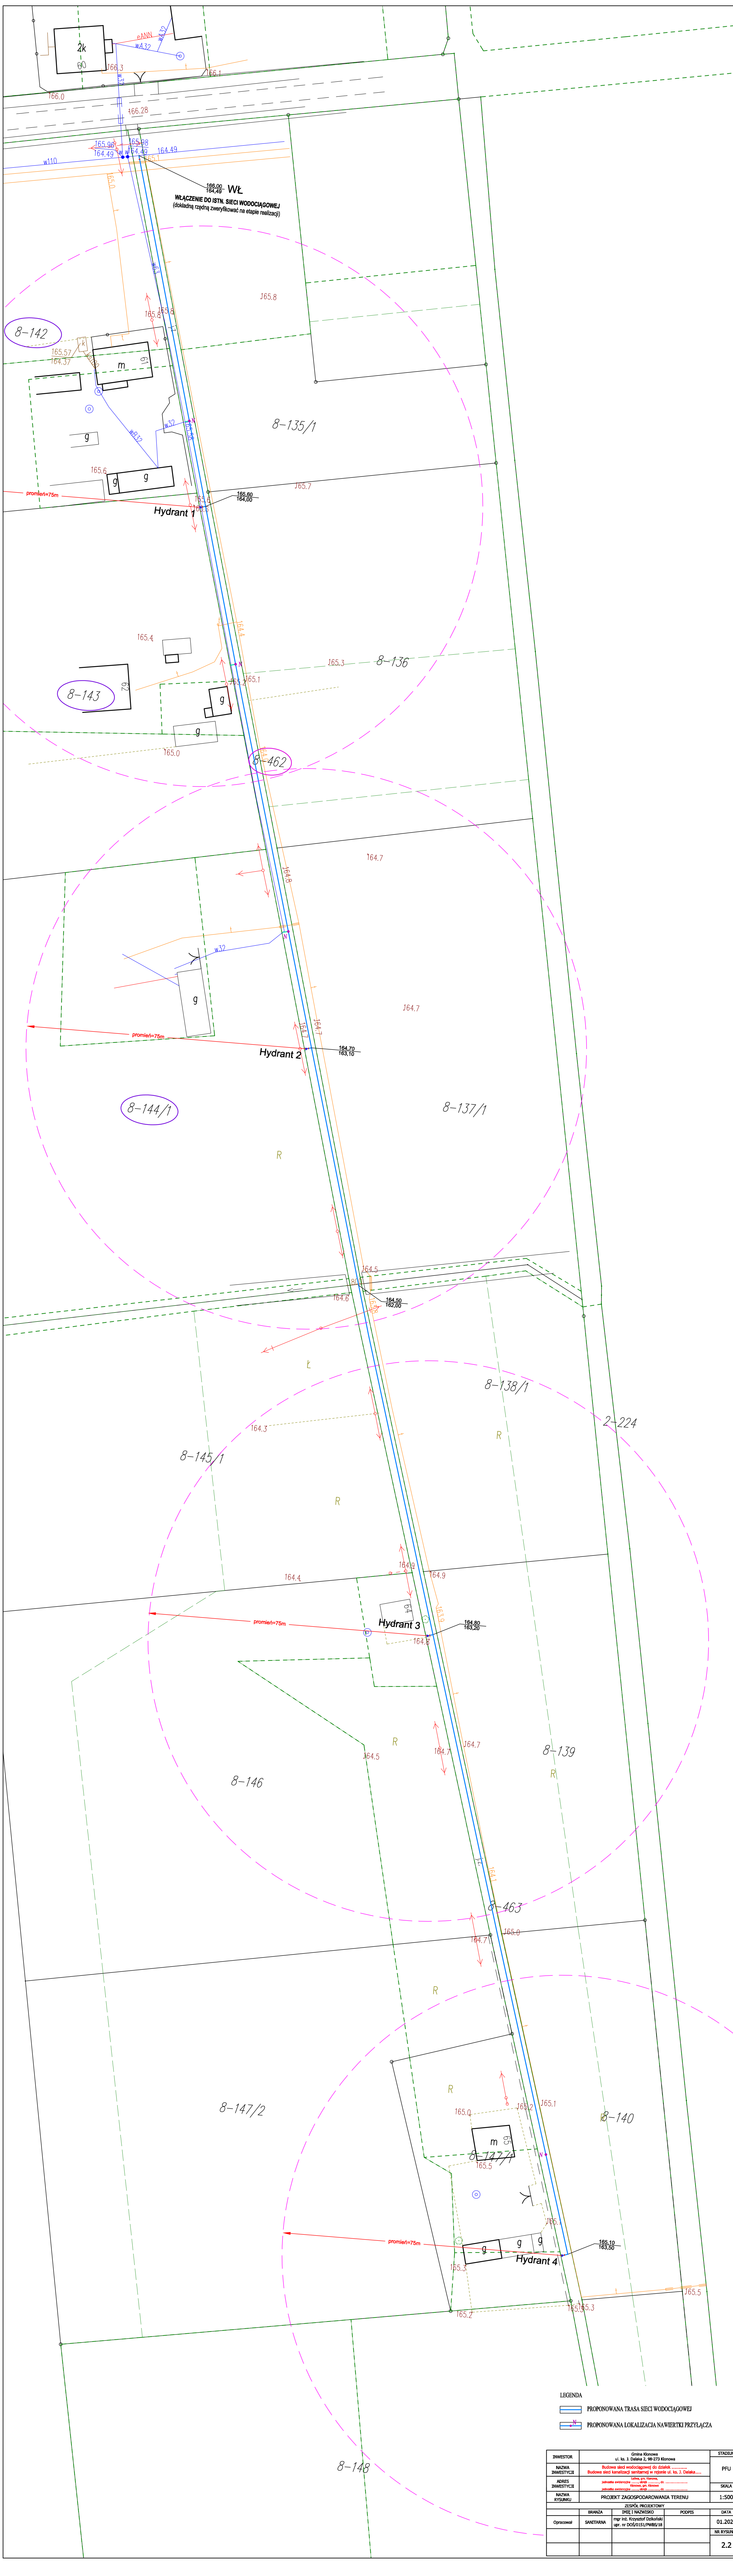

INWESTOR	Gmina Kleszewa ul. ks. J. Dalaka 2, 99-273 Kleszewa			STADIUM
NAZWA INWESTYCJI	Budowa sieci wodociągowej do działek ... Budowa sieci kanalizacji sanitarnej w rejonie ul. ks. J. Dalaka ...			PFU
ADRES INWESTYCJI	działki ewidencyjne: nr 8-135/1, ... m obręb ewidencyjny: Kleszewa			SKALA
NAZWA RYSUNKU	PROJEKT ZAGOSPODAROWANIA TERENU			1:500
	ZESPÓŁ PROJEKTOWY			
	BRANŻA	IMIĘ I NAZWISKO	PODPIS	DATA
Opracował	SANITARNA	Mgr inż. Krzysztof Dalkiński upr. nr GK/0151/PWOK/19		01.2025
				NR RYSUNKU
				2.2