


PRZEMOCZ KONSTRUKCYJNY
SKALA 1:50

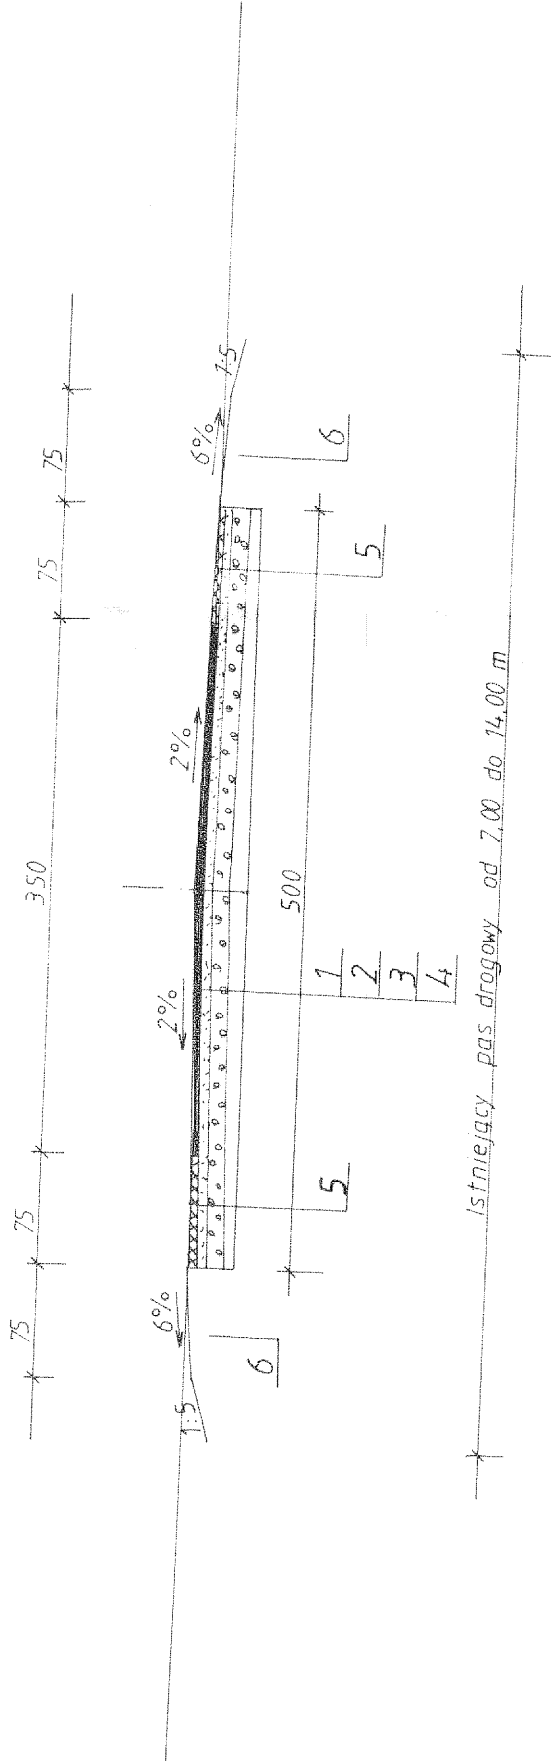



OZNACZENIA

1. Warstwa ścierna grubości 5 cm z betonu asfaltowego 0+11mm KR-1 AC 11S PN-EN 13108-1
2. Górna warstwa wzmocnienia grubości 5 cm z mieszanki tłuczni kamiennego 0+32 mm PN-EN 13242
3. Dolna warstwa wzmocnienia grubości 10 cm z mieszanki tłuczni kamiennego 0+63 mm PN-EN 13242
4. Istniejąca nawierzchnia grubości 6+10 cm z mieszaniny pospółki i żużla wielkopieczowego
5. Pobocze utwardzone destruktem bitumicznym 0+30 mm grubości 5 cm
6. Pobocze ziemne uzupełnione gruntem dowiezionym

PRZEMOCZ KONSTRUKCYJNE

przebudowy drogi dojazdowej wewnętrznej w miejscowości Lipice na odcinku
od km 0+000 do km 0+825 (działka nr 682/1 i 702 obręb Lipieze)

WYSZCZEGÓLNIENIE	IMIĘ I NAZWISKO	PODPIS	RYS. NR
PROJEKTOWAŁ	Zygmunt Sowała nr upr.proj. 767/88		
OPRACOWAŁ	Stanisław Żuber nr upr. bud. 519/85		SKALA 1:50
			DATA 19.11.2018