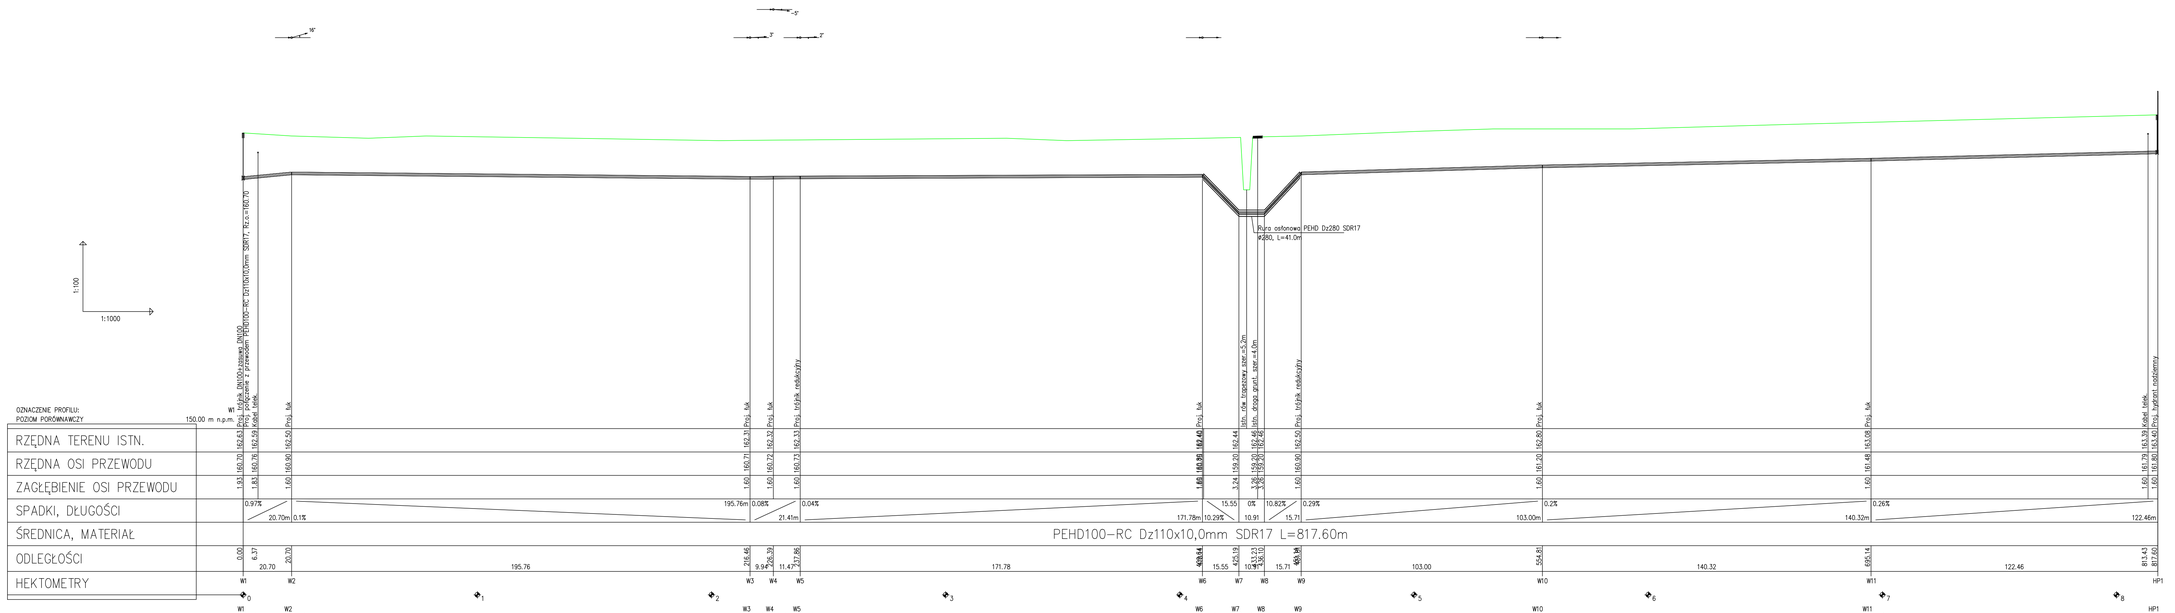

Uwagi:

1. Rury należy układać na podsypce piaskowej gr. min 20cm w odwodnionym wykopie i obsypać warstwą piasku gr. 30 cm ponad wierzch rury.

2. Nie wyklucza się istnienia w terenie innych przewodów o których brak infromacji. Wynika to z zaszłości historycznych lub niedopełnienia obowiązku zgłoszenia do inwetaryzacji. (Ustawa Prawo Geodezyjne i Kartograficzne Dz. U. 30/1989 poz. 163 z pózn. zmianami)

3. Rzędne istniejącego uzbrojenia terenu podano orientacyjnie. Rzeczywiste rzędne istniejącego uzbrojenia terenu mogą się różnić.

4. W rejonie istniejącego uzbrojenia wykonać wykopy kontrolne, a roboty ziemne wykonywać ręcznie.

5. Prace wykonywać pod nadzorem i w uzgodnieniu z właścicielami istniejących sieci - dotyczy również zgłaszania ewentualnych kolizji oraz sposobu rozwiązania technicznego.

BIPZ BIURO INŻYNIERSKIE PIOTR ZAGALSKI

Inwestor:
Gmina Klonowa
ul. ks. Józefa Dalaka 2
98-273 Klonowa

	Imię i nazwisko	Data	Podpis
Projektował:	mgr inż. P.Zagalski upr. LOD/3423/PWBS/17	06.2022	
Opracował:			
Sprawdził:			

Skala: 1:100/1000

Inwestycja:
Budowa sieci wodociągowej na ul. Słonecznej, gm. Klonowa

Nr rysunku: 2

Tytuł rysunku:
Profil sieci wodociągowej

Branża: Techn. - Sanit. | Stadium: PB | Str. 24