

UWAGA: nie wyklucza się istnienia w terenie innych przewodów, o których brak informacji wynika z zaszczości historycznych lub niedopełnienia przepisów zgłoszenia do inwentaryzacji
(Ustawa Prawo Geodezyjne i Kartograficzne z 17.05.1989 t.j. Dz. U. z 2017r. poz. 2101)
Projektowane obiekty budowlane

MAPA 1:500 DO CELÓW PROJEKTOWYCH

Oznaczenie kancelaryjne zgłoszenia pracy geodezyjnej		GND.0640.376.2020
Miejscowość		Klonowa II
Numery działek ewidencyjnych		332
Obręb ewidencyjny	Identyfikator	101407.2.0004
	Nazwa	Klonowa II
Jednostka ewidencyjna	Identyfikator	101407.2
	Nazwa	Klonowa
Sekcja		1:500 s.6.155.24.08.2.1, 6.155.24.08.2.4
Nazwa układu współrzędnych	Prostokątnych płaskich	2000/6
	Wysokości	Kronsztadt 60
Oznaczenie granic obszaru, który był przedmiotem aktualizacji		— — — — —
Oznaczenie i informacje o skutkach gruntowych mających wpływ na zagospodarowanie gruntów, zlokalizowanych w granicach projektowanej inwestycji		
Oznaczenie i symbol konturu użytku gruntowego, który nie jest ujemny w bazie danych ewidencji gruntów i budynków		
Stan aktualny na dzień	03.03.2020r.	GEODETA UPRAWNIONY nr 8921 mgr inż. Ireneusz Kruk
Data sporządzenia mapy	03.03.2020r.	
Mapę sporządził	mgr inż. Ireneusz Kruk	
Numer księgi robót	72/2020	
Kierownik roboty	mgr inż. Ireneusz Kruk	
Firma:	GEO-POMIAR s.c. 98-300 Wieluń, ul. Kilińskiego 23 tel./fax 43 843 43 78 NIP 6322067768	

Szkie lokalizacji roboty Skala 1:25000



Podpisano się, że niniejszy dokument został opracowany w wyniku prac geodezyjnych i kartograficznych, których rezultaty zawiera operat techniczny wpisany do ewidencji materiałów państwowego zasobu geodezyjnego i kartograficznego	
Organ prowadzący państwowy zasób geodezyjny i kartograficzny	STAROSTA SIERADZKI
Identyfikator ewidencji materiału zasobu - operatu technicznego	P.1014.20 20.726
Data wpisania operatu technicznego do ewidencji materiałów zasobu	20.03.2020
Imię, nazwisko i podpis osoby reprezentującej organ	Z up. STAROSTA Człowiek Kłosa


mgr inż. arch. **TADEUSZ MIZIAŁA**
 upr. bud. w specjalności
 architektoniczno-budowlanej
 bez ograniczeń
 nr 14/85 z § 5 ust. 1 pkt 2
 nr 92/70 z § 5 ust. 1 pkt 1
 98-200 Sieradz, ul. Powst. W-wy 5/9

ZAŁĄCZNIK GRAFICZNY DO DECYZJI
 O USTALENIU LOKALIZACJI
 INWESTYCJI CELU PUBLICZNEGO

Nr GKm.6733.2-CP.2020
 z dnia 03.12.2020r
 OZNACZENIA:

ABCDE.. Teren objęty wnioskiem
 --- Linie rozgraniczające teren inwestycji
 ▲ Nieprzekraczalna linia zabudowy

cz.1/3

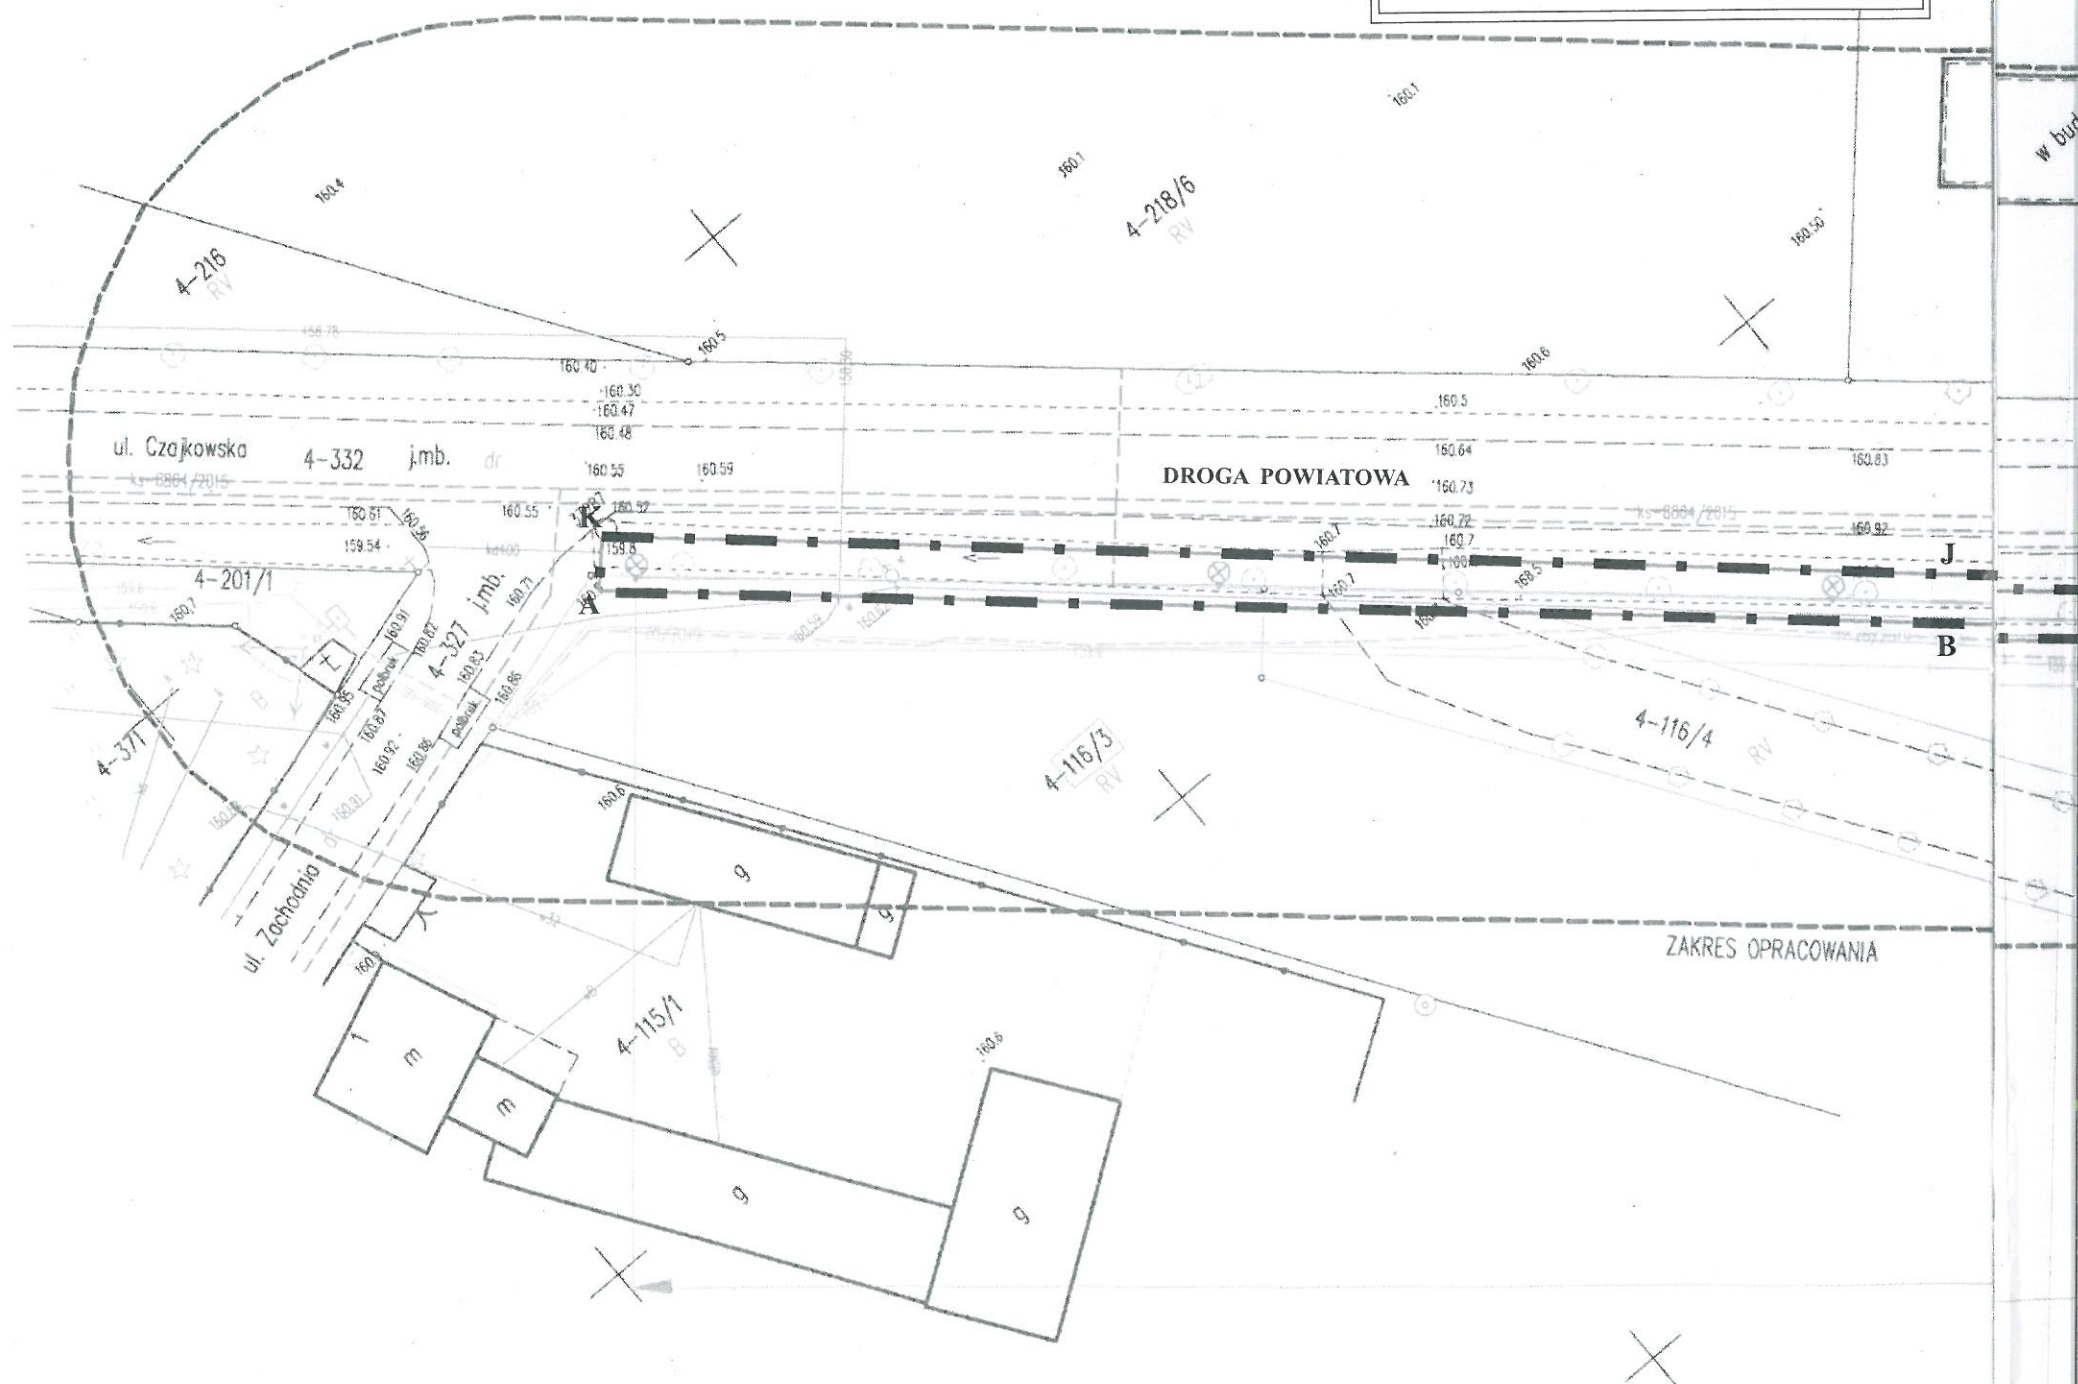

LEGENDA:

granice działek, nr ewid. działek

projekt. trasa linii napowietrznej oświetleniowej przewodem typu AsXSn 2x25 mm²

projekt. trasa linii kablowej oświetlen. typu YAKXS 4x25 mm²

projekt. stopy wirowobetonowe typu E z oprawami oświetleniowymi typu BGP292 LED 85-4S/740 II DM12 48/605 o mocy 54W - 10 szt

ZAKRES OPRACOWANIA

DROGA POWIATOWA

URZĄD GMINY
w Klonowej
98-273 Klonowa

WÓJT
Marcin Golanowski

DO DECYZJI
LIZACJI
LICZNEGO

CP.2020
..... 2020r

ęty wnioskiem
graniczające
estycji
aczalna
dowy

cz.2/3

ZAŁĄCZNIK GRAFICZNY DO DECYZJI
O USTALENIU LOKALIZACJI
INWESTYCJI CELU PUBLICZNEGO

Nr GKm.6733.2-CP.2020
z dnia 03.12.2020r

OZNACZENIA:

ABCDE..

Teren objęty wnioskiem

Linie rozgraniczające

teren inwestycji

Nieprzekraczalna

linia zabudowy

cz.3/3

mgr inż. arch. TADEUSZ MIZIAŁA
upr. bud. w specjalności
architektoniczno-budowlanej
bez ograniczeń
nr 14/85 z § 5 ust. 1 pkt. 2
nr 82/70 z § 5 ust. 1 pkt. 1
98-200 Sieradz, ul. Powst. W-wy 5/9


UWAGA: nie wyklucza się istnienia w terenie innych przewodów, o których brak informacji wynika z zaszczości historycznych lub niedopełnienia przepisów zgłoszenia do inwentaryzacji (Ustawa Prawo Geodezyjne i Kartograficzne z 17.05.1989 t.j. Dz. U. z 2017r. poz. 2101)

Projektowane obiekty budowlane

MAPA 1:500 DO CELÓW PROJEKTOWYCH

Oznaczenie kancelaryjne zgłoszenia pracy geodezyjnej		GND.0640.376.2020
Miejscowość		Klonowa II
Numer działek ewidencyjnych		332
Obręb ewidencyjny	Identyfikator	101407.2.0004
	Nazwa	Klonowa II
Jednostka ewidencyjna	Identyfikator	101407.2
	Nazwa	Klonowa
Skala		1:500 a.6.155.24.08.2.1, 6.155.24.08.2.4
Nazwa układu współrzędnych	Prostokątnych płaskich	2000/6
	Wysokości	Kronsztadt 60
Oznaczenie granic obszaru, który był przedmiotem aktualizacji		---
Oznaczenie i informacje o skutecznościach gruntowych mających wpływ na zagospodarowanie gruntów, zlokalizowanych w granicach projektowanej inwestycji		
Oznaczenie i symbol konturu użytku gruntowego, który nie jest ujawniony w bazie danych ewidencji gruntów i budynków		
Stan aktualny na dzień	03.03.2020r.	GEODETA UPRAWNIONY nr upr. 8921 mgr inż. Ireneusz Kruk
Data sporządzenia mapy	03.03.2020r.	
Mapę sporządził	mgr inż. Ireneusz Kruk	
Numer księgi robót	72/2020	
Kierownik roboty	mgr inż. Ireneusz Kruk	
Firma: GEO-POMIAK s.c. 98-300 Wieluń, ul. Kilińskiego 23 tel./fax 43 843 43 78 NIP 6322087768		

Szkic lokalizacji roboty Skala 1:25000

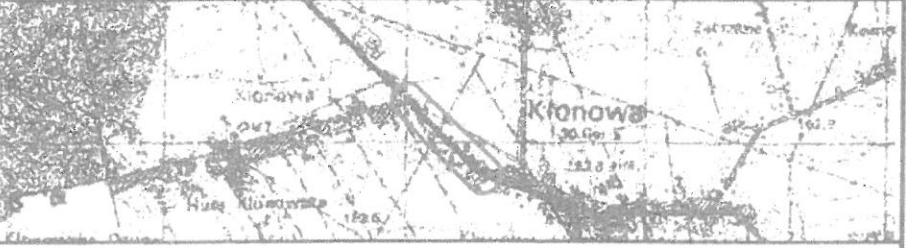

Podpisuje się, że niniejszy dokument został opracowany w wyniku prac geodezyjnych i kartograficznych, których rezultaty zawiera operat techniczny wpisany do ewidencji materiałów państwowego zasobu geodezyjnego i kartograficznego	
Organ prowadzący państwowy zasób geodezyjny i kartograficzny	STAROSTA SIERADZKI
Identyfikator ewidencji materiału zasobu - operatu technicznego	P.1014.20 20.726
Data wpisania operatu technicznego do ewidencji materiałów zasobu	20. 03. 2020

5598850.00
5528300.00

mgr inż. arch. TADEUSZ MIŁOŻA
upr. bud. w specjalności
architektoniczno-budowlanej
bez ograniczeń
nr 14/85 z § 5 ust. 1 pkt. 2
nr 92/70 z § 5 ust. 1 pkt 1
98-200 Sieradz, ul. Rowst. W-wy 5/9


ZAŁĄCZNIK GRAFICZNY DO WYNIKU ANALIZY

OZNACZENIA:

--- Granice obszaru analizowanego

ABCDE.. Teren objęty wnioskiem


--- Linie rozgraniczające teren inwestycji

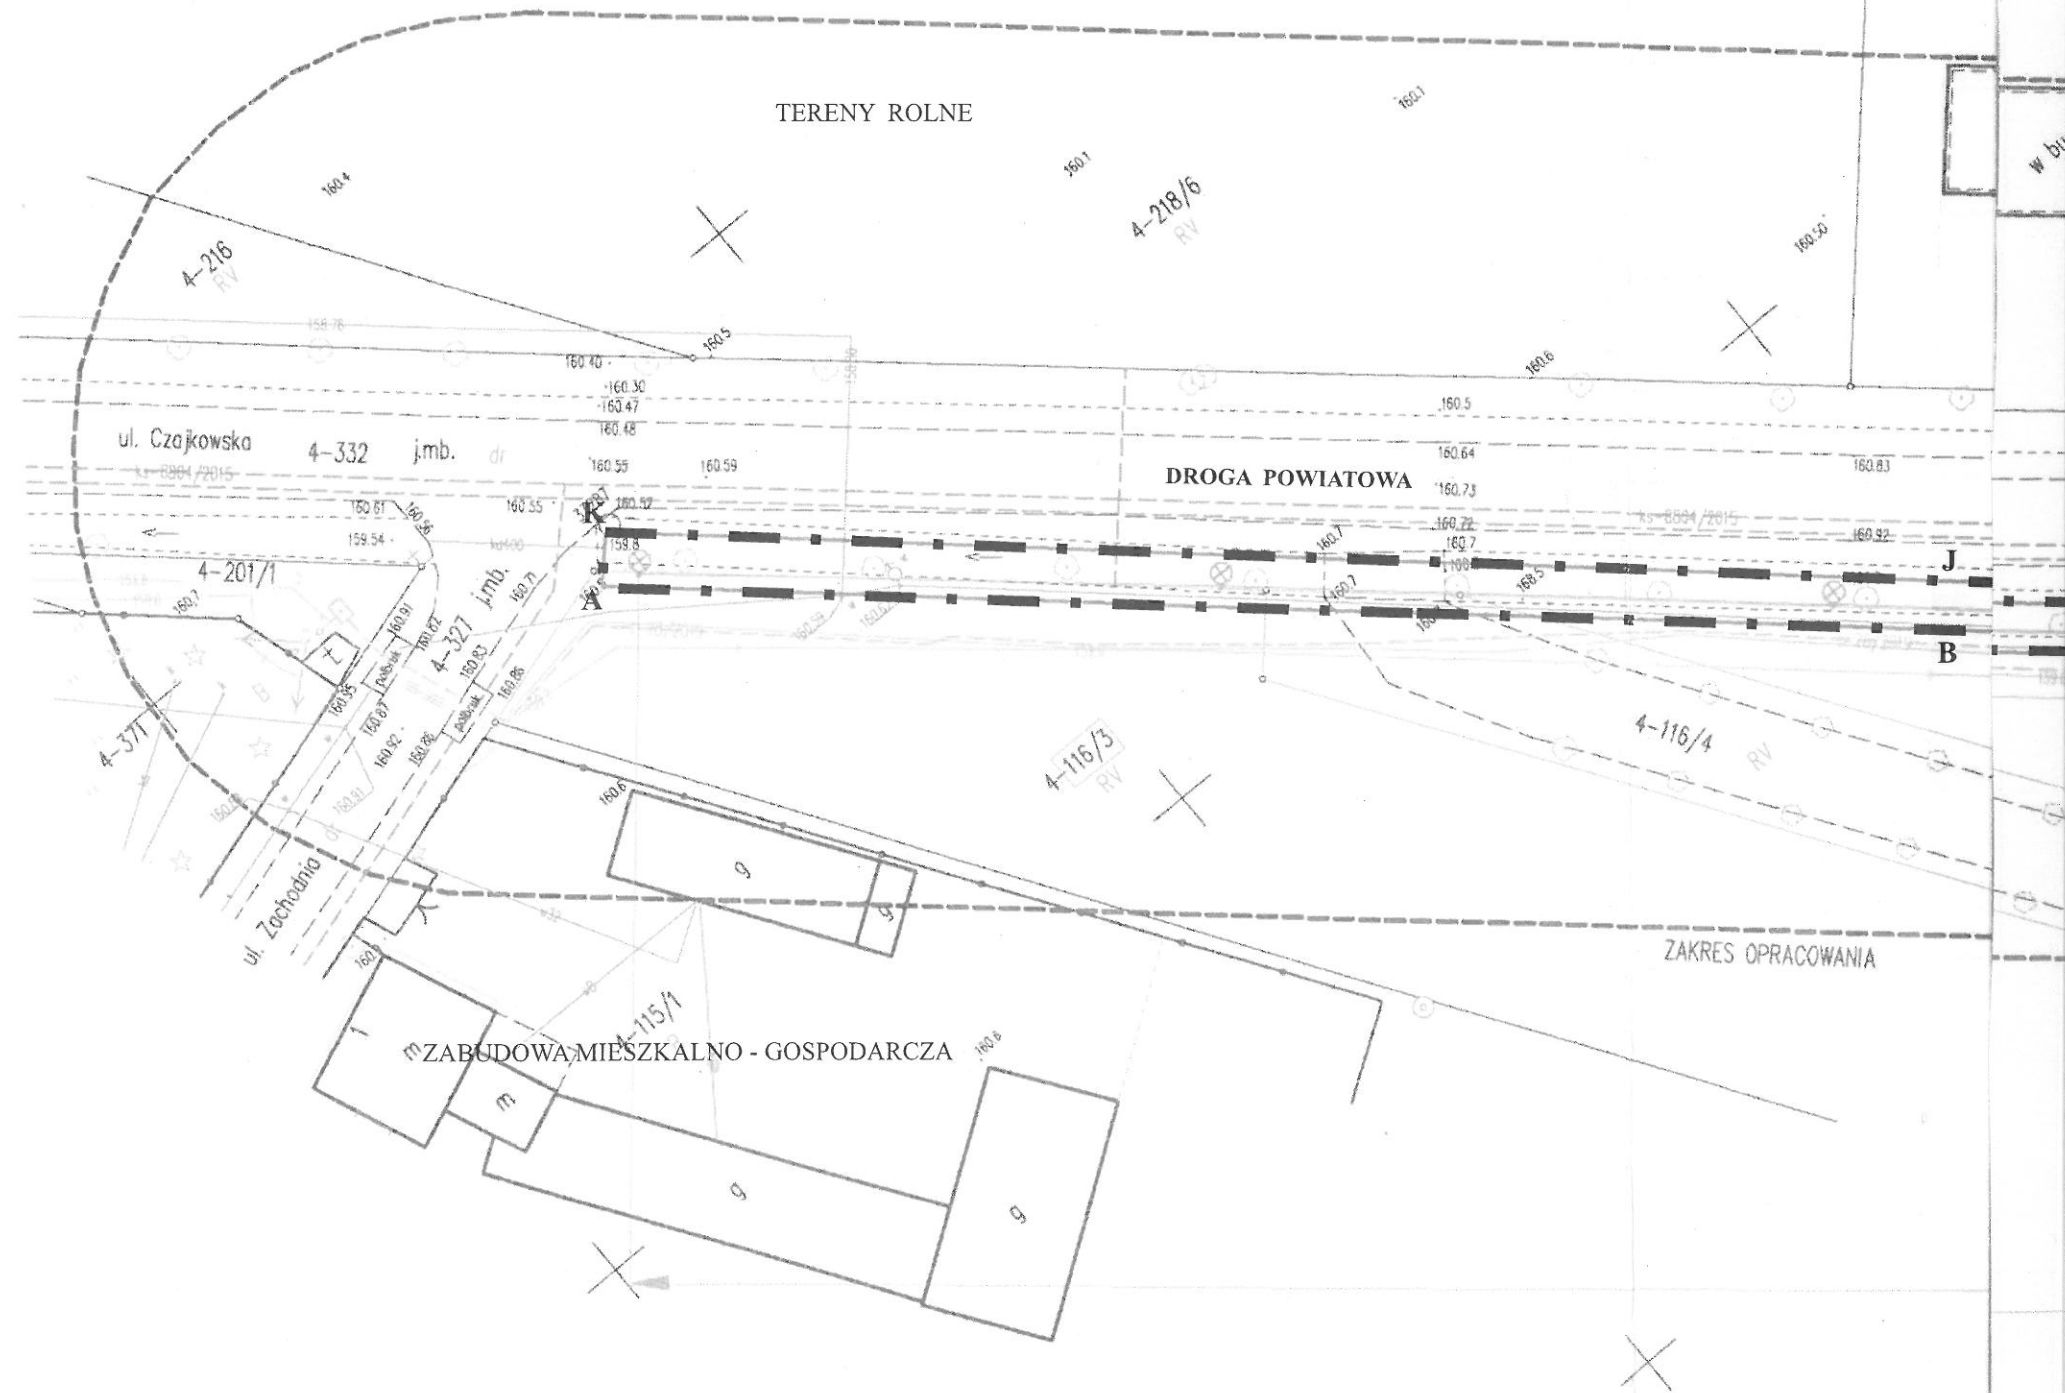

Y
u
nioskiem
zające
ji

LINIA ROZGRANICZAJĄCA TEREN INWESTYCJI
DZIAŁKI NR 332, 119/3, 118/2, 117/4, 117/5, 116/3

- LEGENDA:
- granice działek, nr ew.
 - projekt. trasa linii napo. typu AsXS_n 2x25 mm²
 - - - projekt. trasa linii kab.
 - ⊗ projekt. stopy wirow betonowe typu BGP292 LED 85-4S/740

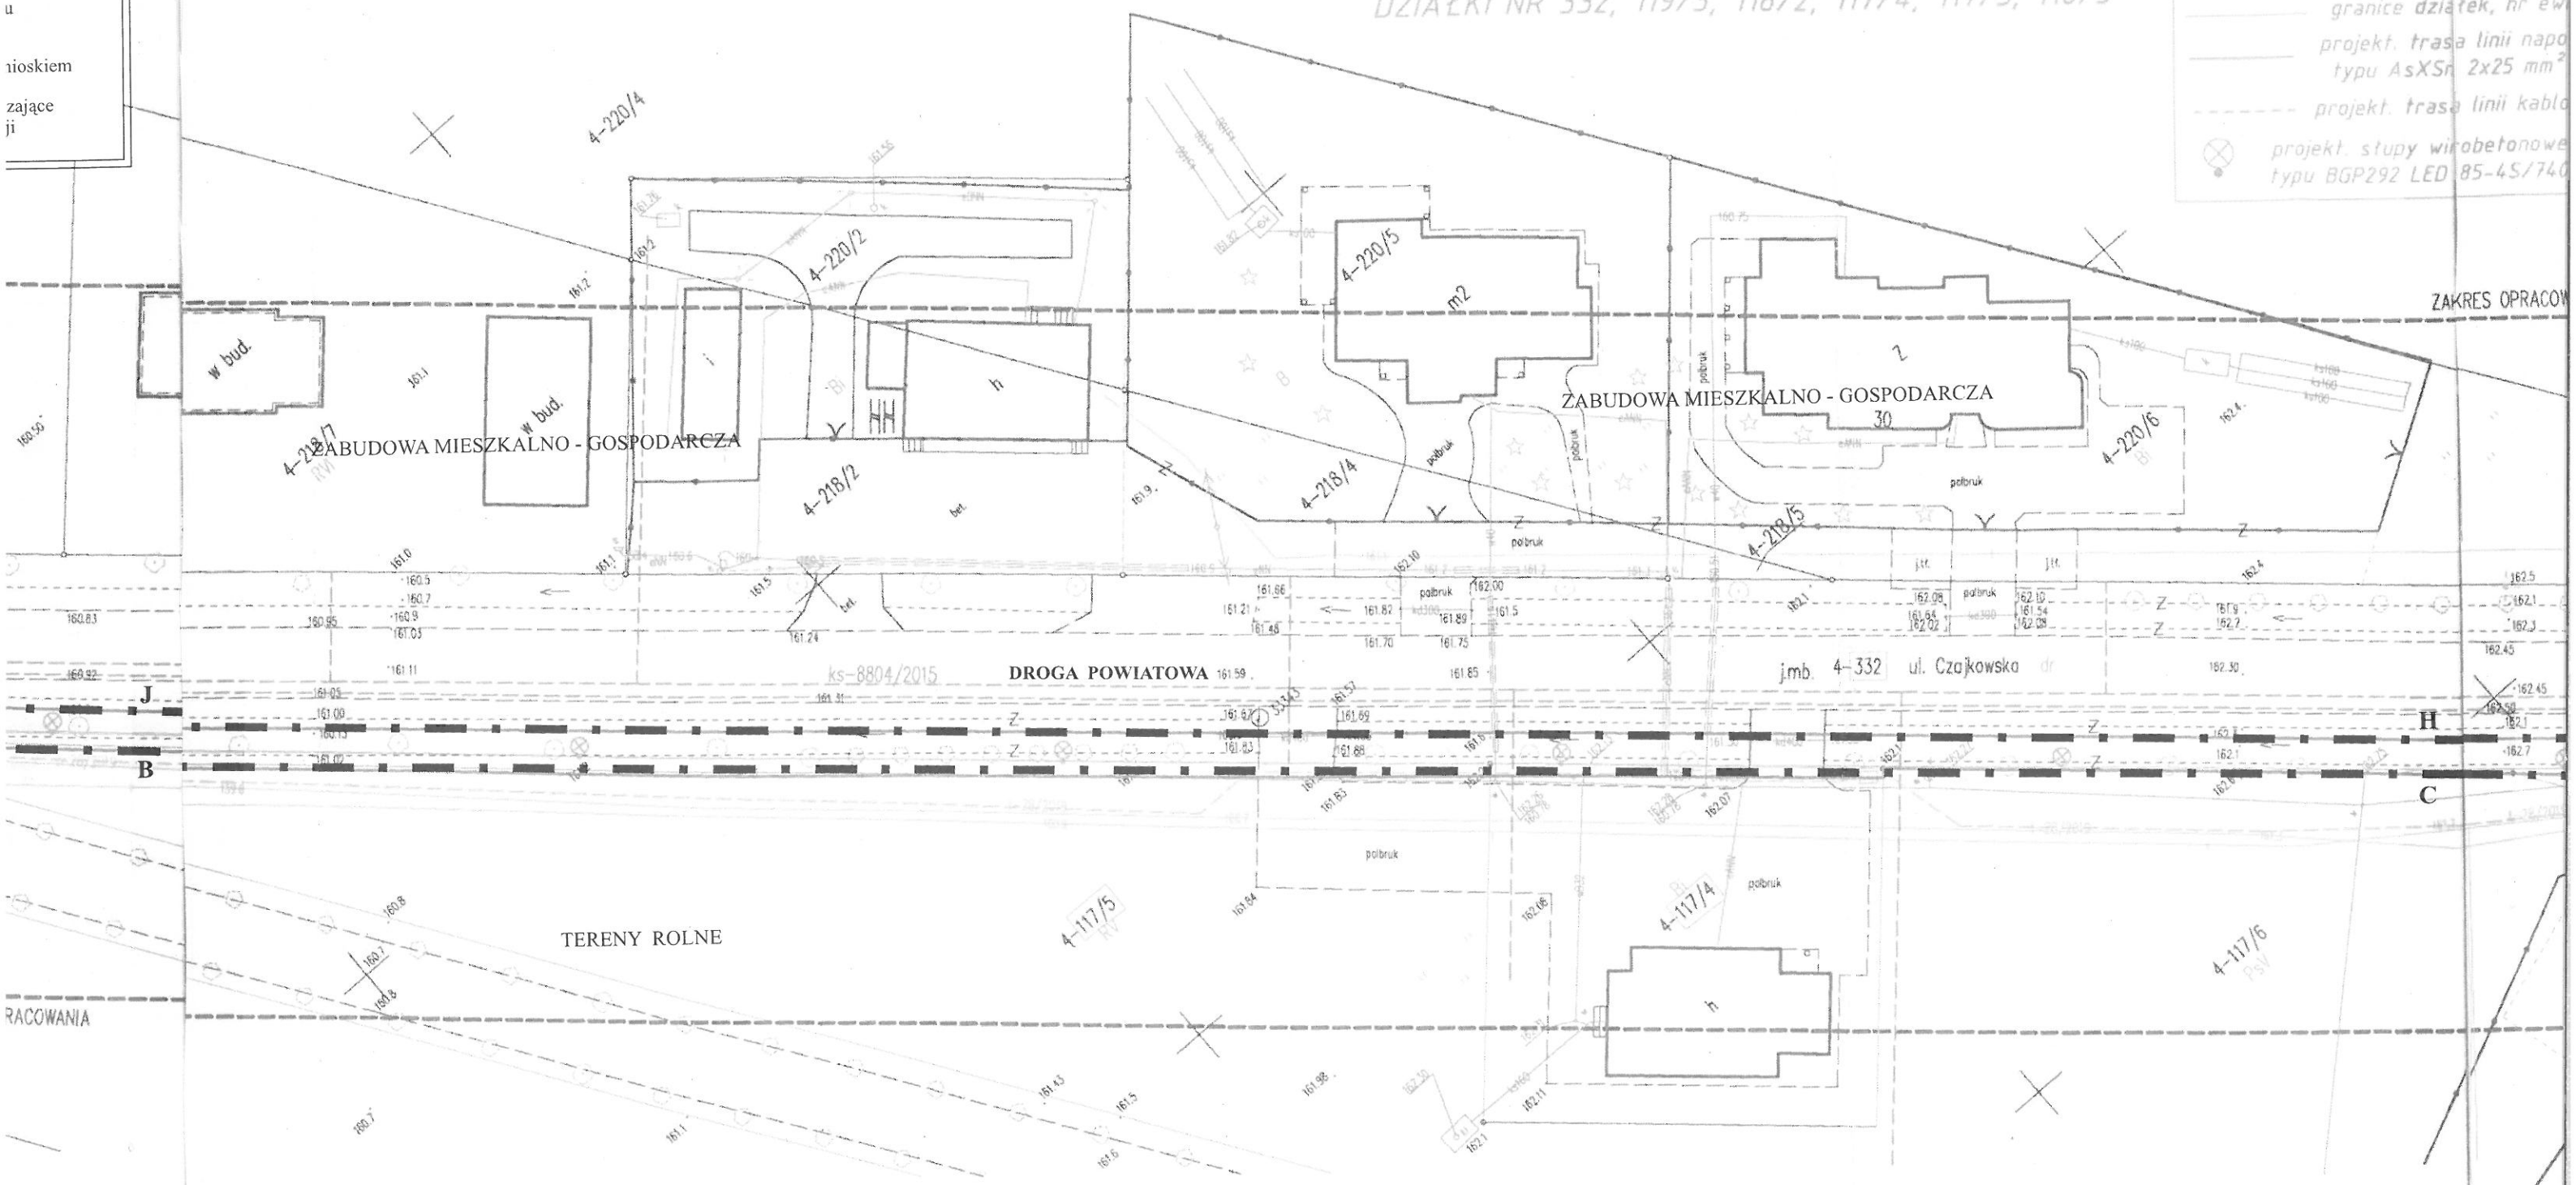


PROJEKTOWANA LINIA NAPOWIETRZNA OŚWIETLENIA ULICZNEGO TYPU AsXS_n 2x25 mm²

upr. bud. w specjalności
architektoniczno-budowlanej
bez ograniczeń
nr 14/85 z § 5 ust. 1 pkt. 2
nr 92/70 z § 5 ust. 1 pkt 1
98-200 Sieradz, ul. Powst. W-wy 5/9

- ZAŁĄCZNIK GRAFICZNY
DO WYNIKU ANALIZY
- OZNACZENIA:
- — — Granice obszaru analizowanego
 - ABCDE.. Teren objęty wnioskiem
 - . - Linie rozgraniczające teren inwestycji

LEGENDA:

- granice działek, nr ewid. działek
- projekt. trasa linii napowietrznej oświetleniowejz przewodem typu AsXSn 2x25 mm²
- projekt. trasa linii kablowej oświetlen. typu YAKXS 4x25 mm²
- projekt. słupy wiobetonowe typu E z oprawami oświetleniowymi typu BGP292 LED 85-4S/740 II DM12 48/605 o mocy 54W - 10 szt

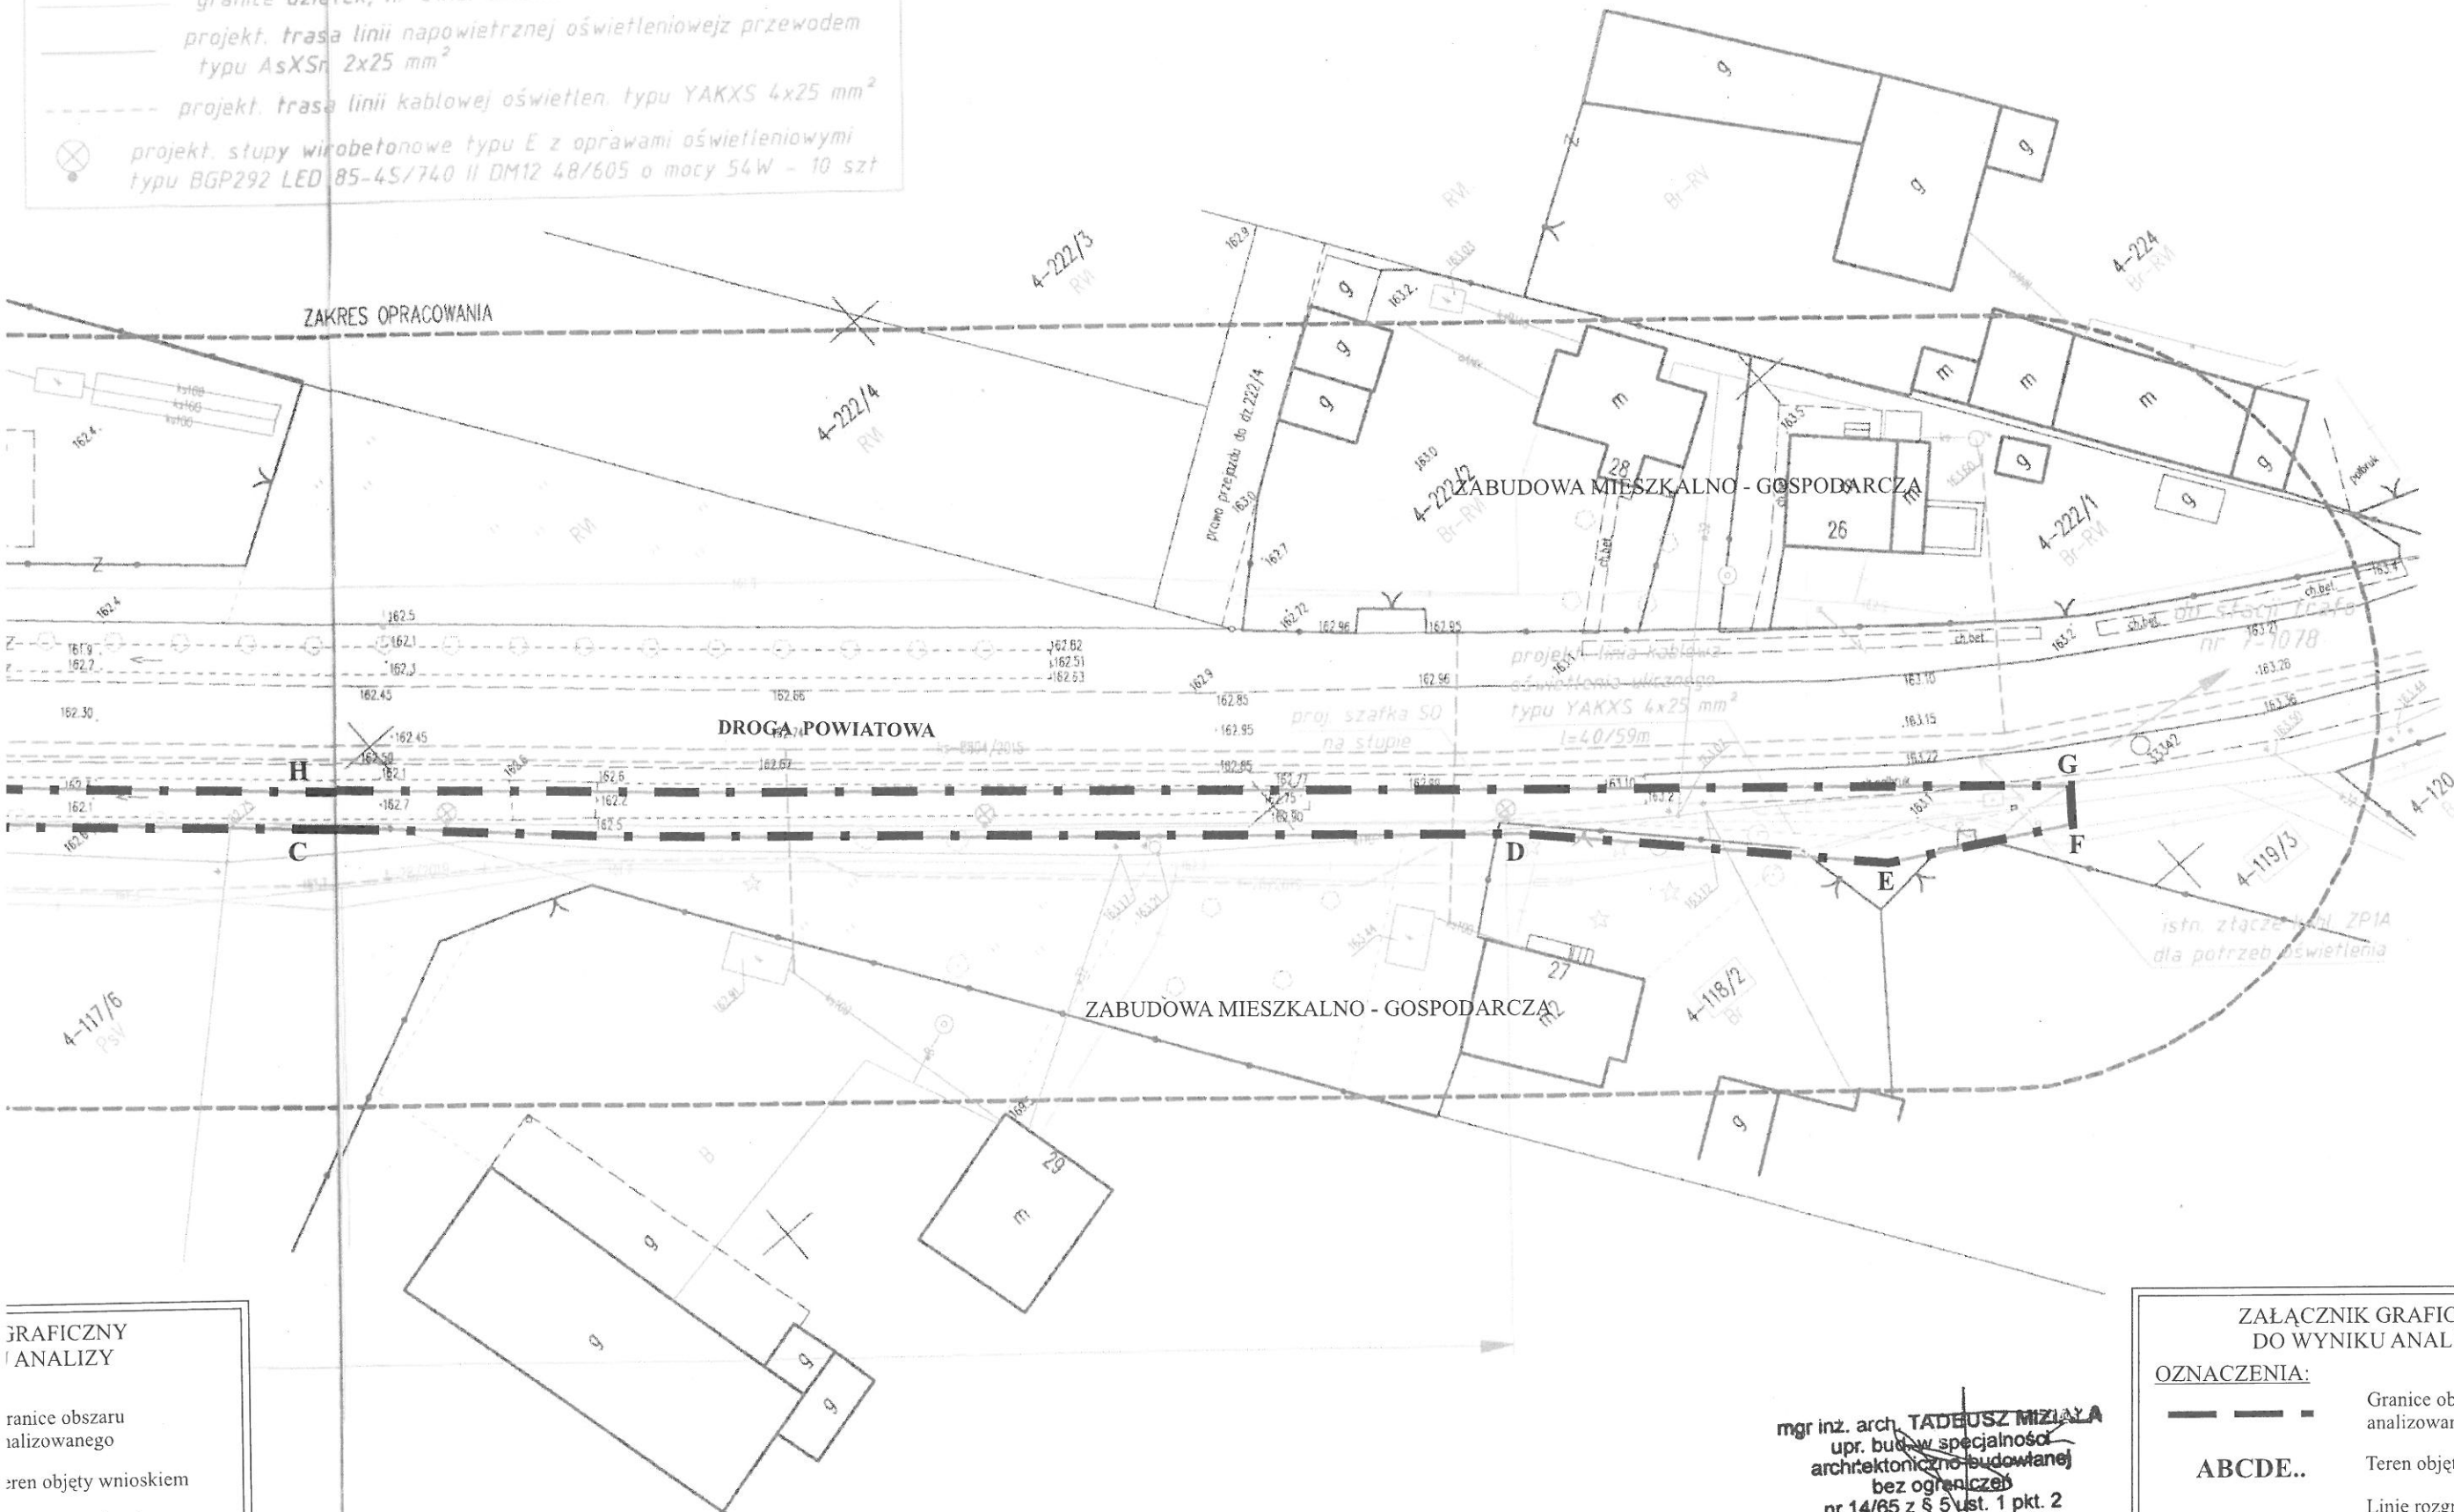

GRAFICZNY ANALIZY

- ranice obszaru analizowanego
- teren objęty wnioskiem
- linie rozgraniczające teren inwestycji

ZAŁĄCZNIK GRAFICZNY DO WYNIKU ANALIZY

OZNACZENIA:

- Granice obszaru analizowanego
- ABCE... Teren objęty wnioskiem
- Linie rozgraniczające teren inwestycji

mgr inż. arch. TADEUSZ MIZIAŁA
upr. bud. w specjalności
architektoniczno-budowlanej
bez ograniczeń
nr 14/65 z § 5 ust. 1 pkt. 2
nr 92/70 z § 5 ust. 1 pkt 1
98-200 Sieradz, ul. Powst. W-wy 5/9