PROJEKT ZAGOSPODAROWANIA

przebudowy drogi gminnej nr 114010E Sójki - Borki - Staniochy na odcinku od km 0+000 do km 0+945 (działka nr 23 obręb Świątki), kat. obiektu XXV

WYSZCZEGÓLNIENIE	IMIĘ I NAZWISKO	PODPIS	RYS. NR 2
PROJEKTOWAŁ	Zygmunt Sowała nr upr.proj. 767/88		
OPRACOWAŁ	Stanisław Żuber nr upr. bud. 519/85		SKALA 1:1000 DATA 28.04.2021

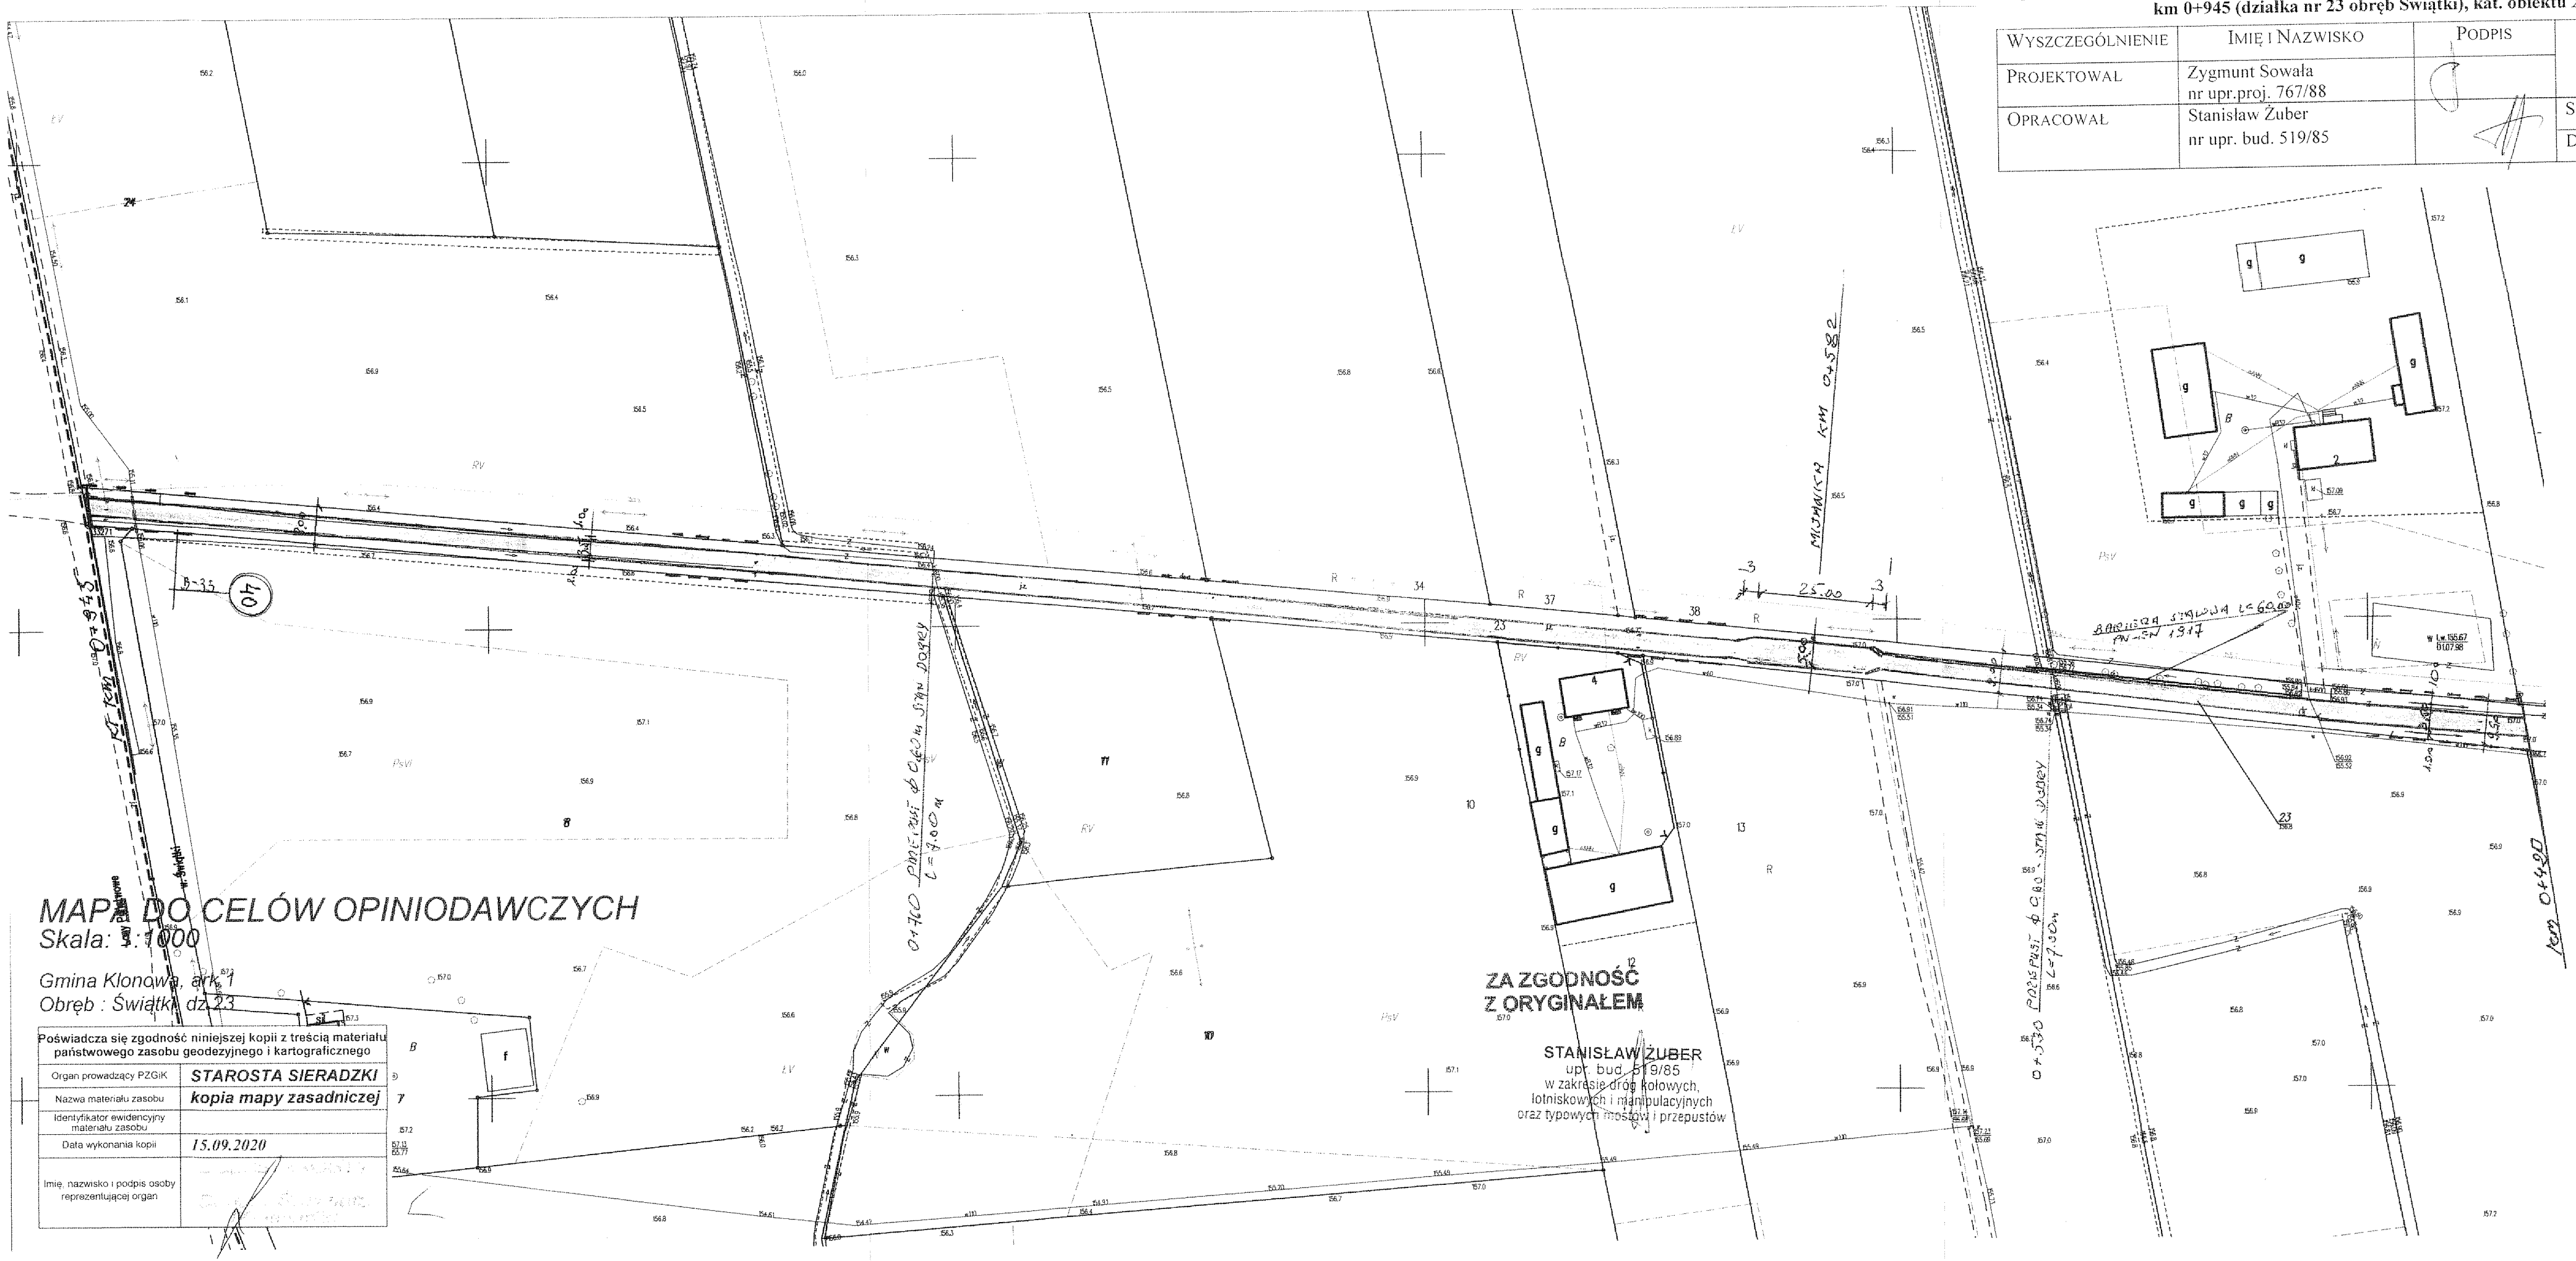

MAPA DO CELÓW OPINIODAWCZYCH

Skala: 1:1000

Gmina Klonowa, ark. 1
Obręb : Świątki, dz. 23

Poświadcza się zgodność niniejszej kopii z treścią materiału państwowego zasobu geodezyjnego i kartograficznego	
Organ prowadzący PZGiK	STAROSTA SIERADZKI
Nazwa materiału zasobu	kopia mapy zasadniczej
Identyfikator ewidencyjny materiału zasobu	
Data wykonania kopii	15.09.2020
Imię, nazwisko i podpis osoby reprezentującej organ	