


PROJEKT ZAGOSPODAROWANIA
do projektu budowlanego remontu drogi g. ninnej w miejscowości Owieczki na odcinku
od km 0+000 do km 1+700 (działki nr 147, 157 i 201 obręb Owieczki)

WYSZCZEGÓLNIENIE	IMIĘ I NAZWISKO	PODPIS	RYS. NR
PROJEKTOWAŁ	Zygmunt Sowała nr upr.proj. 767/88		
OPRACOWAŁ	Stanisław Żuber nr upr. bud. 519/85		SKALA 1:1000
			DATA

Organ prowadzący PZGIK	STAROSTA SIERADZKI
Nazwa materiału zasobu	kopia mapy zasadniczej
Identyfikator ewidencyjny materiału zasobu	PL.PZGIK.7539
Data wykonania kopii	9.08.2021 r. STAROSTY
Imię, nazwisko i podpis osoby reprezentującej organ	Marek Świątniak Starszy inspektor

Gmina Klonowa
Obręb : Owieczki 147, 157, 201 Arkusz (5/5)

MAPA DO CELÓW OPINIODAWCZYCH
Skala: 1:1000

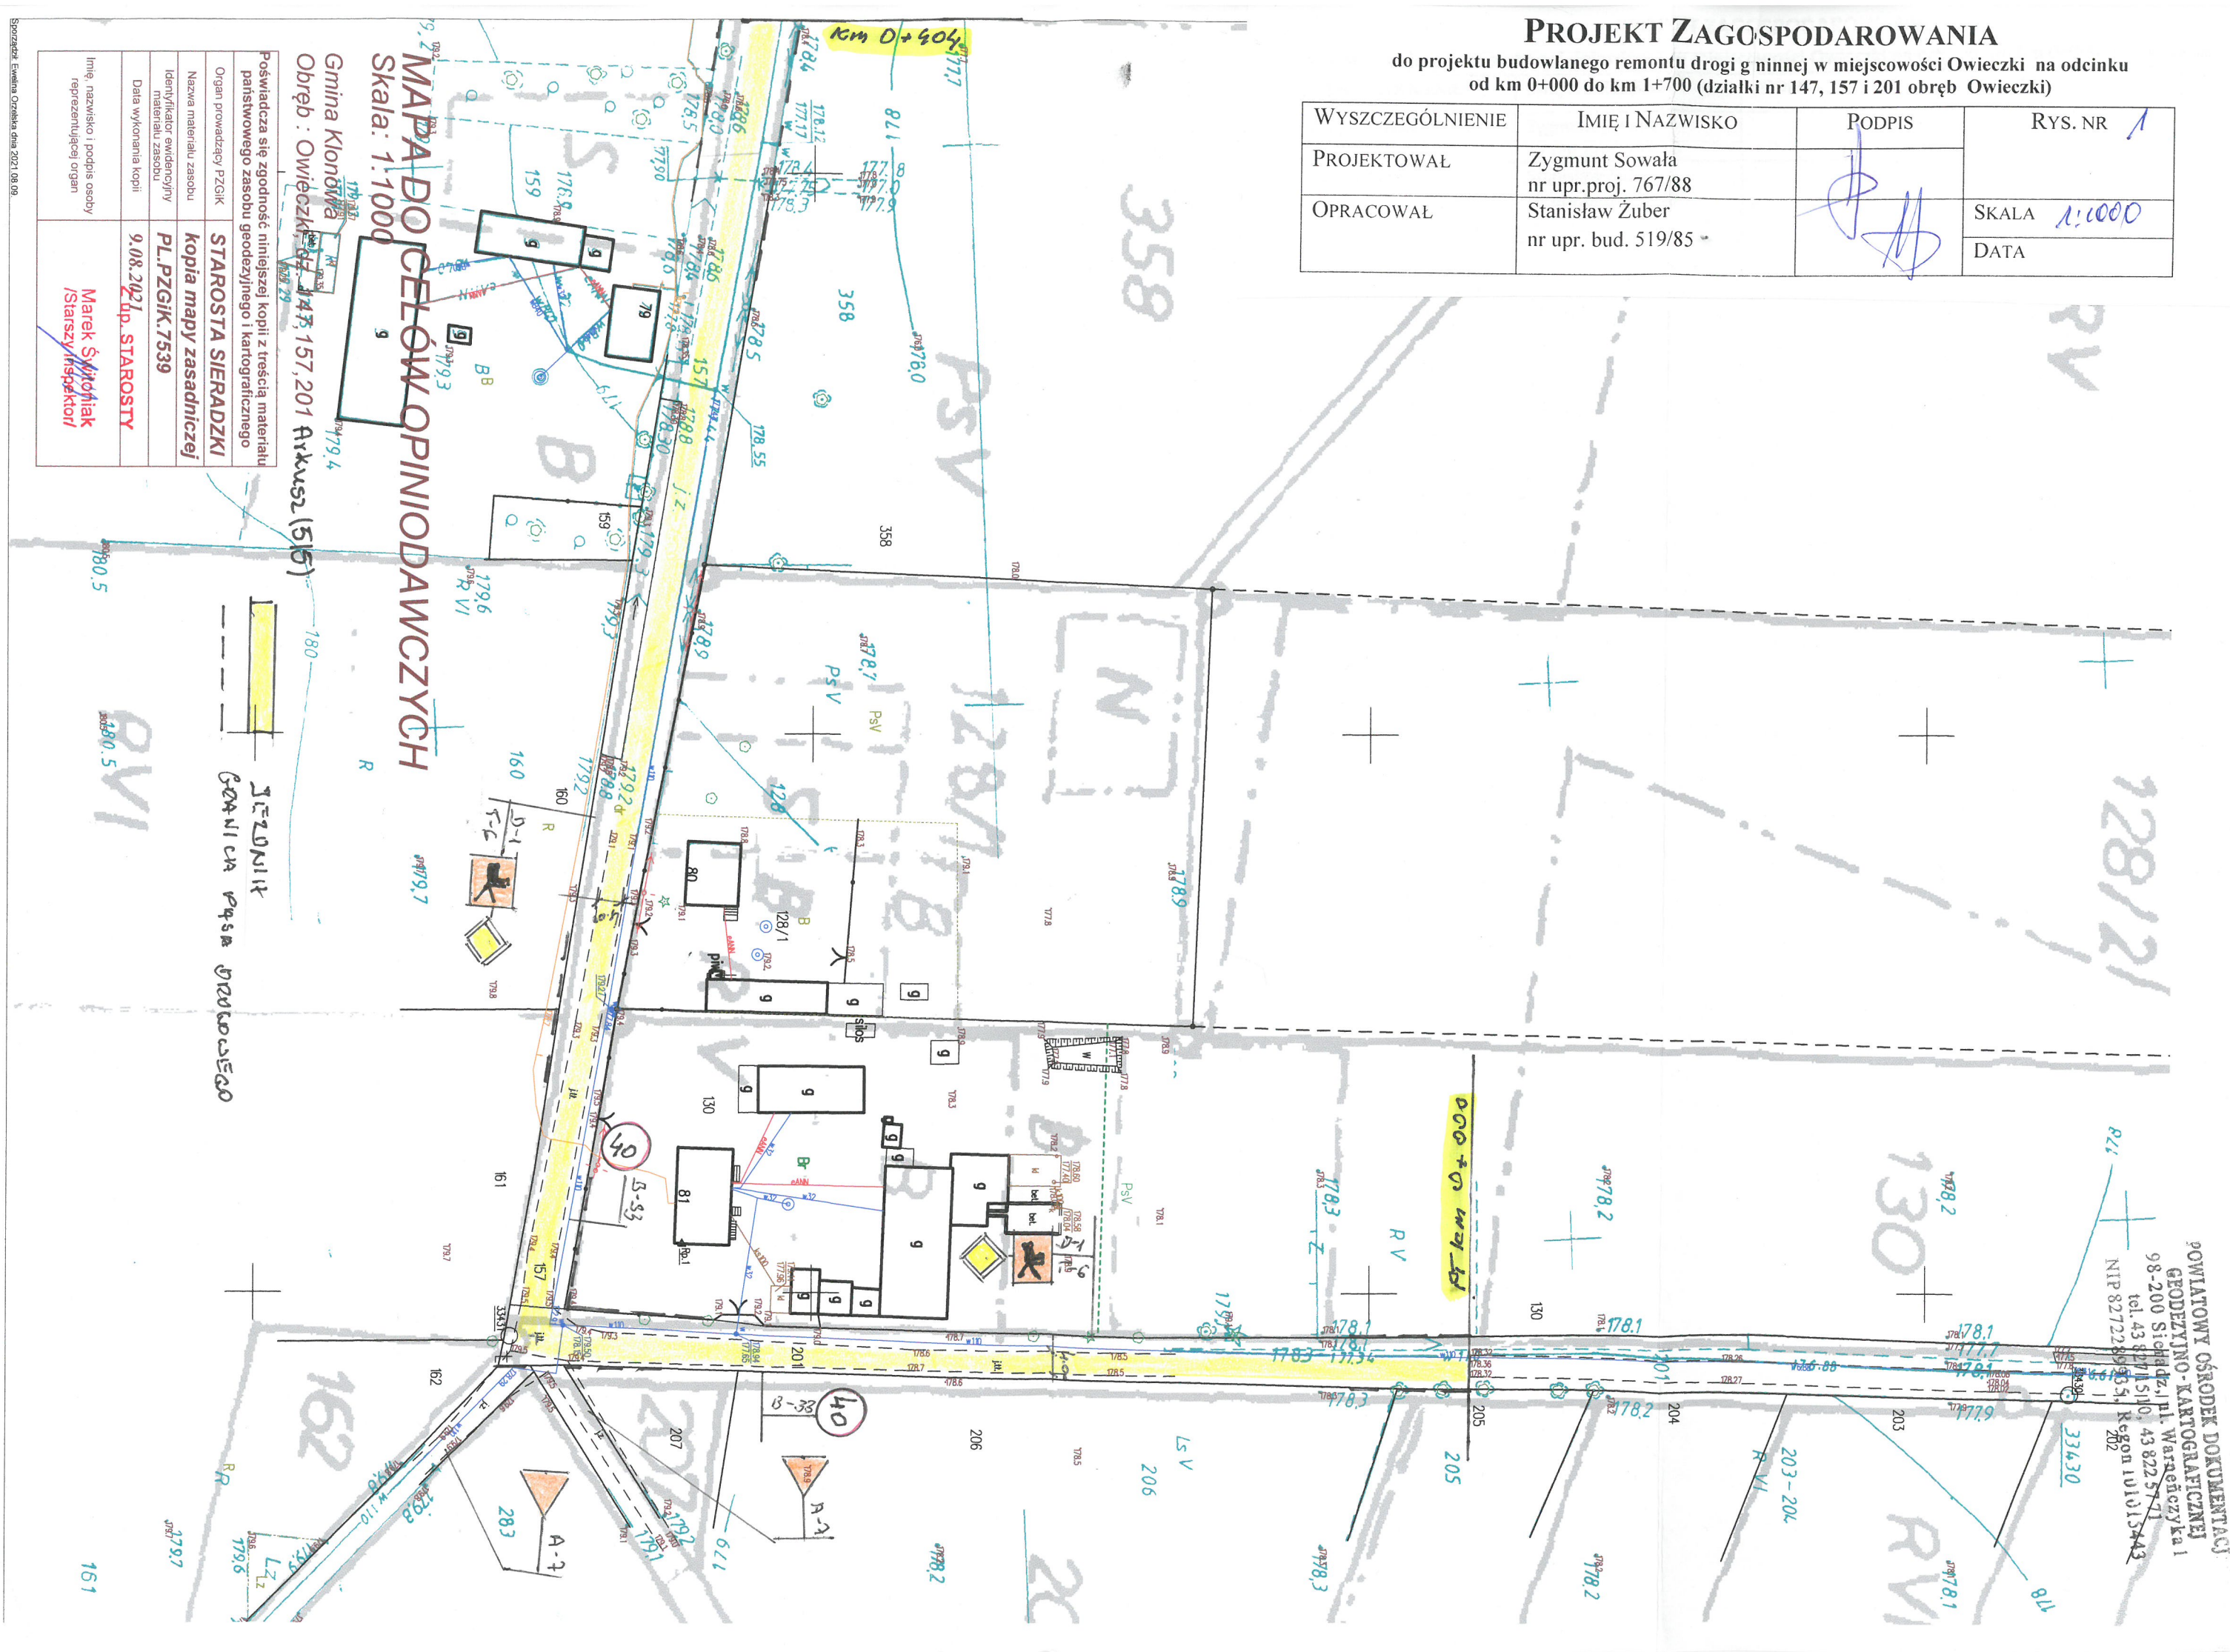

POWIATOWY OŚRODEK DOKUMENTACJI
GEODEZYJNO-KARTOGRAFICZNEJ
98-200 Sieradz, pl. Waryńskiego 1
tel. 43 827 15 10, 43 822 57 71
NIP 8272289935, REGON 101015443
202