


PROJEKT ZAGOSPODAROWANIA
przebudowy drogi wewnętrznej dojazdowej w miejscowości Górka Klonowska Kolonia,
gmina Klonowa na odcinku od km 0+000 do km 1+306
(działki nr 129, 146 i 147 obręb Górka Klonowska, 428/1 obręb Leliwa)

WYSZCZEGÓLNIENIE	IMIĘ I NAZWISKO	PODPIS	RYS. NR
PROJEKTOWAŁ	Zygmunt Sowała		
OPRACOWAŁ	Stanisław Żuber		
	nr upr. proj. 767/88		
	nr upr. bud. 519/85		
			SKALA 1:500
			DATA 15.12.2020

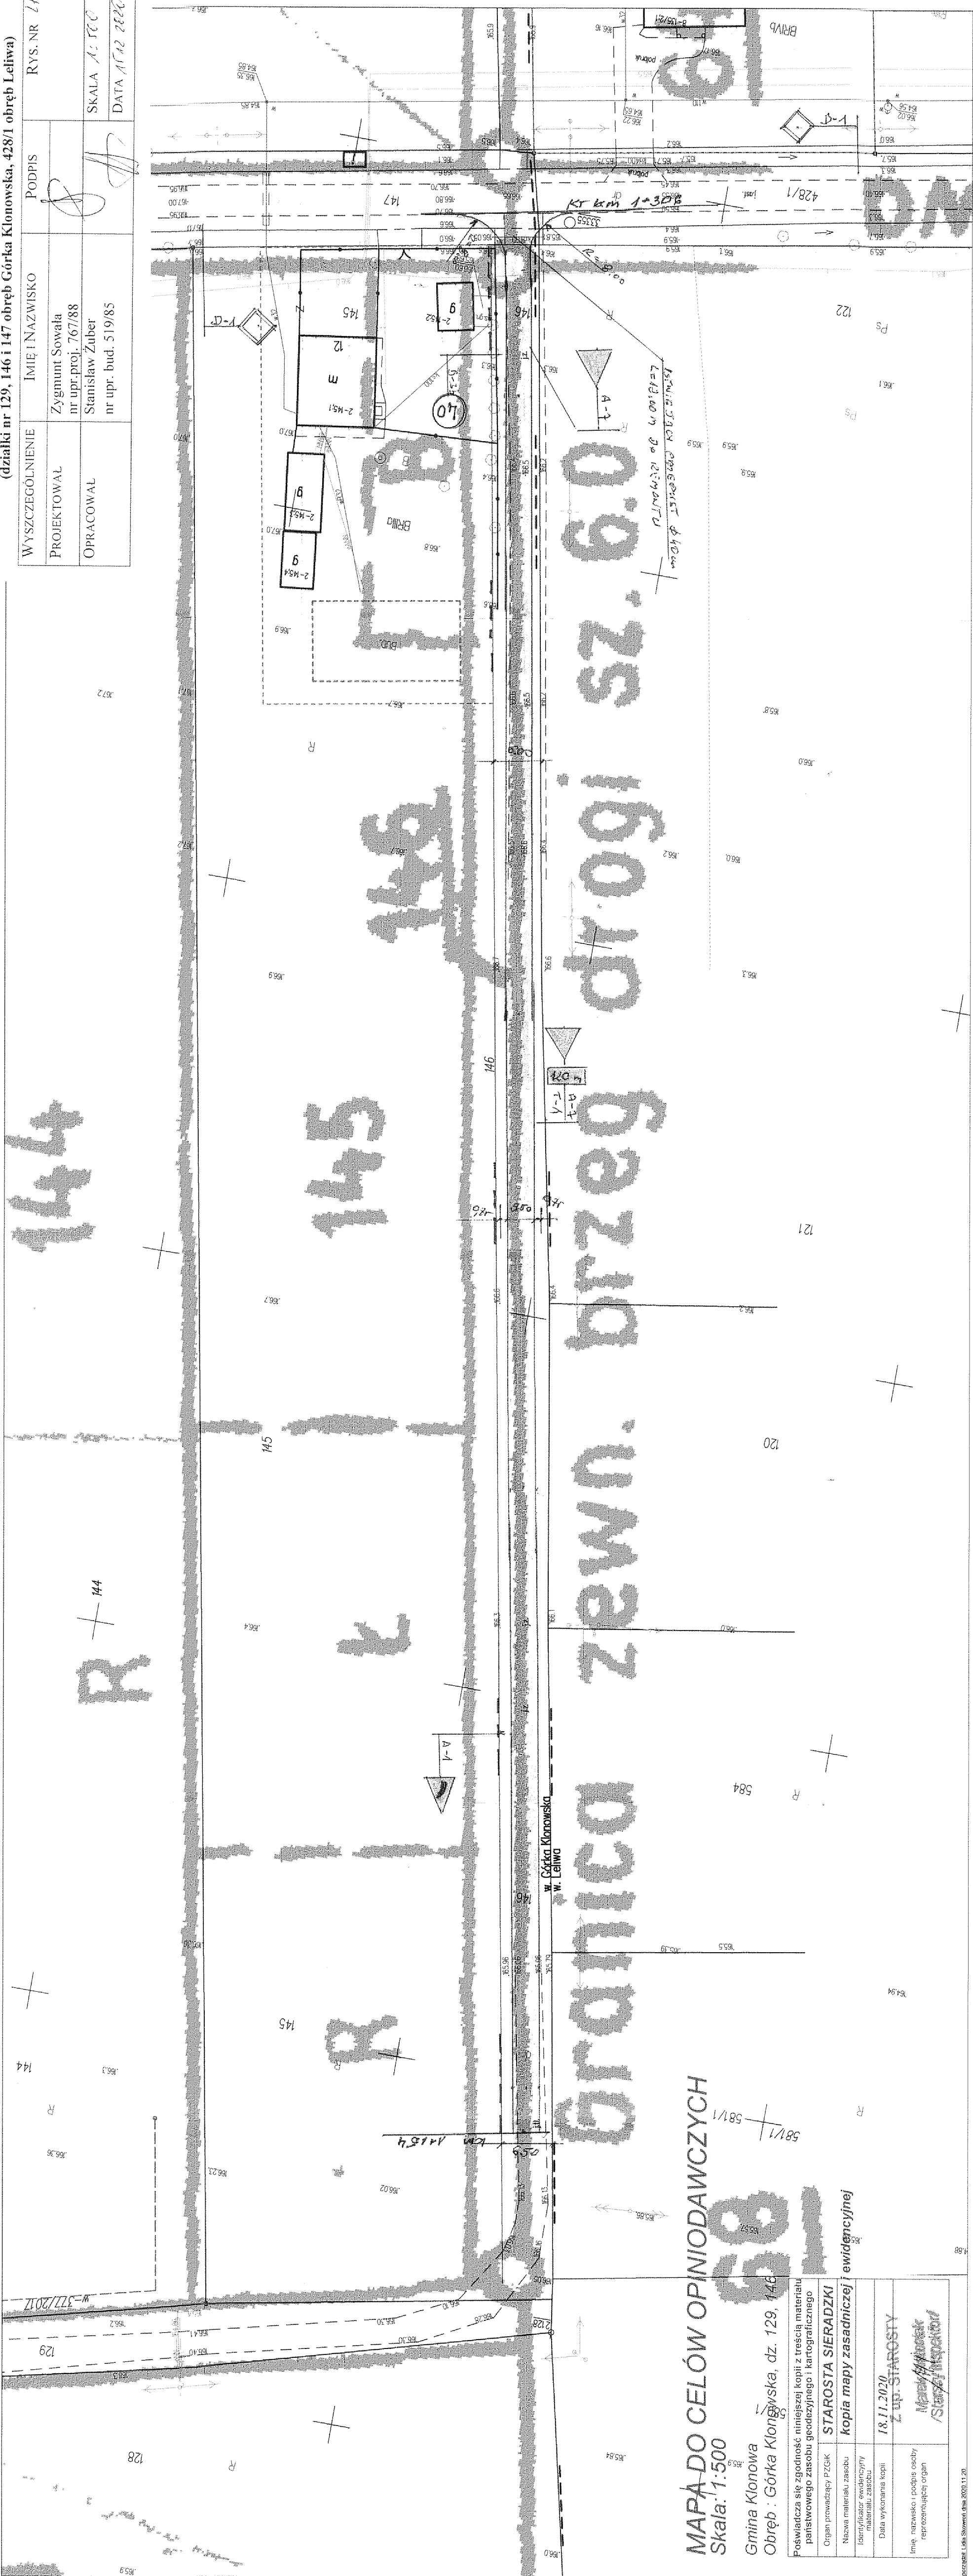

MAPA DO CELÓW OPINIOWAWCZYCH
Skala: 1:500

Gmina Klonowa
Obręb : Górka Klonowska, dz. 129, 146, 147, 148

Posiadać się zgodność niniejszej kopii z treścią materiałów
państwowego zasobu geodezyjnego i kartograficznego

Organ prowadzący PZGK	STAROSTA SIERADZKI
Nazwa materiału zasobu	kopia mapy zasadniczej i ewidencyjnej
Kartograficzny zasobu	
Data wykonania kopii	18.11.2020
Imię, nazwisko i podpis osoby reprezentującej organ	Z. S. STAROSTY
	Marek / Inspektor